
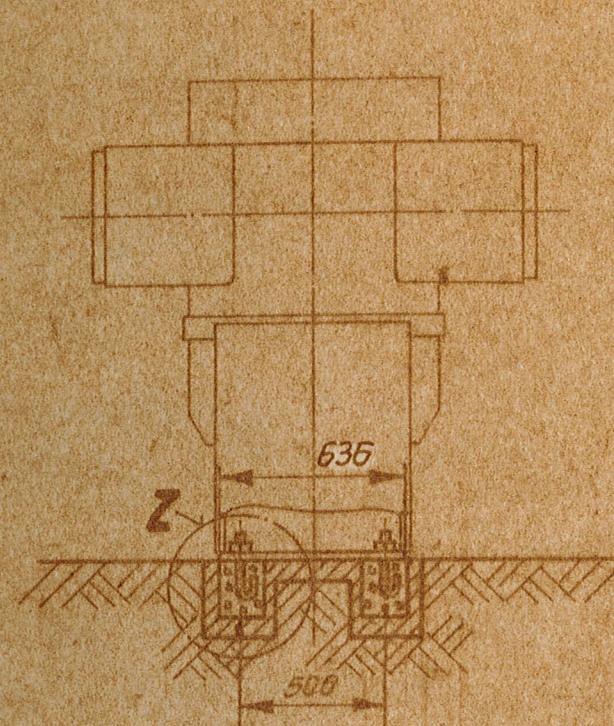


Sonderpreßeinrichtung
siehe Fundamentplan
599.031-5000-01

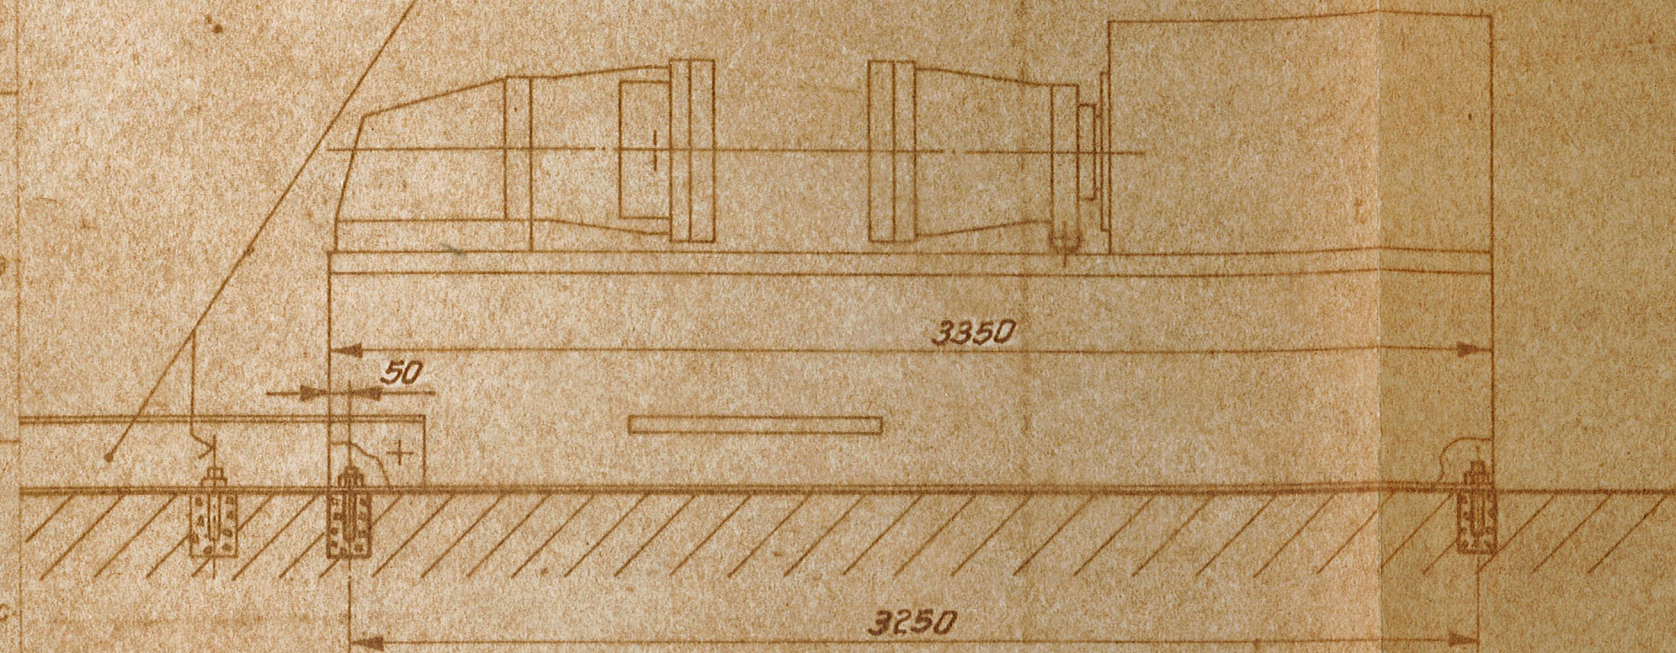

Verankerungsmaterial (gehört nicht zum Lieferumfang)

Lfd. Nr.	Stückzahl	Benennung	Sach-Nr.
1	4	Steinschraube	M 20 x 200 TGL 0-529
2	4	Sechskantmutter	M 20 TGL 0-934
3	4	Scheibe	21 TGL 0-125

Das Fundament ist unter Einhaltung der in der Zeichnung angegebenen Mindestmaße unter Berücksichtigung der Netto-Masse der Maschine vom örtlichen Bau-sachverständigen zu projektieren.

Einzelheit Z
M 1:2,5

PYXWM 160.1

Fundamentplan

599.031-000:01 (3)

Abgezeichnet für Maße ohne Toleranzangabe				Name		Modell
79	Tag					1:25
Beurb.						1:25
Gepr.						
St. gew.						
YEB Pressenbau 45 Bessau Schirrenstraße 19						
Ausgabe	Änderung	Tag	Name			