



Einzelheit/Detail Y



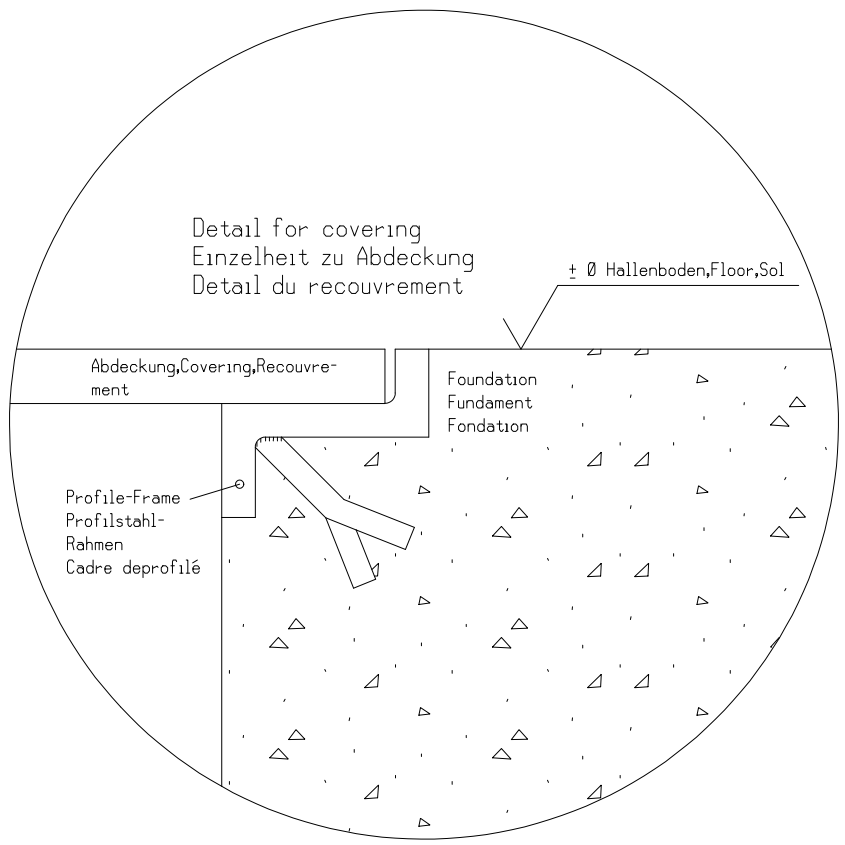


Einzelheit/Detail X

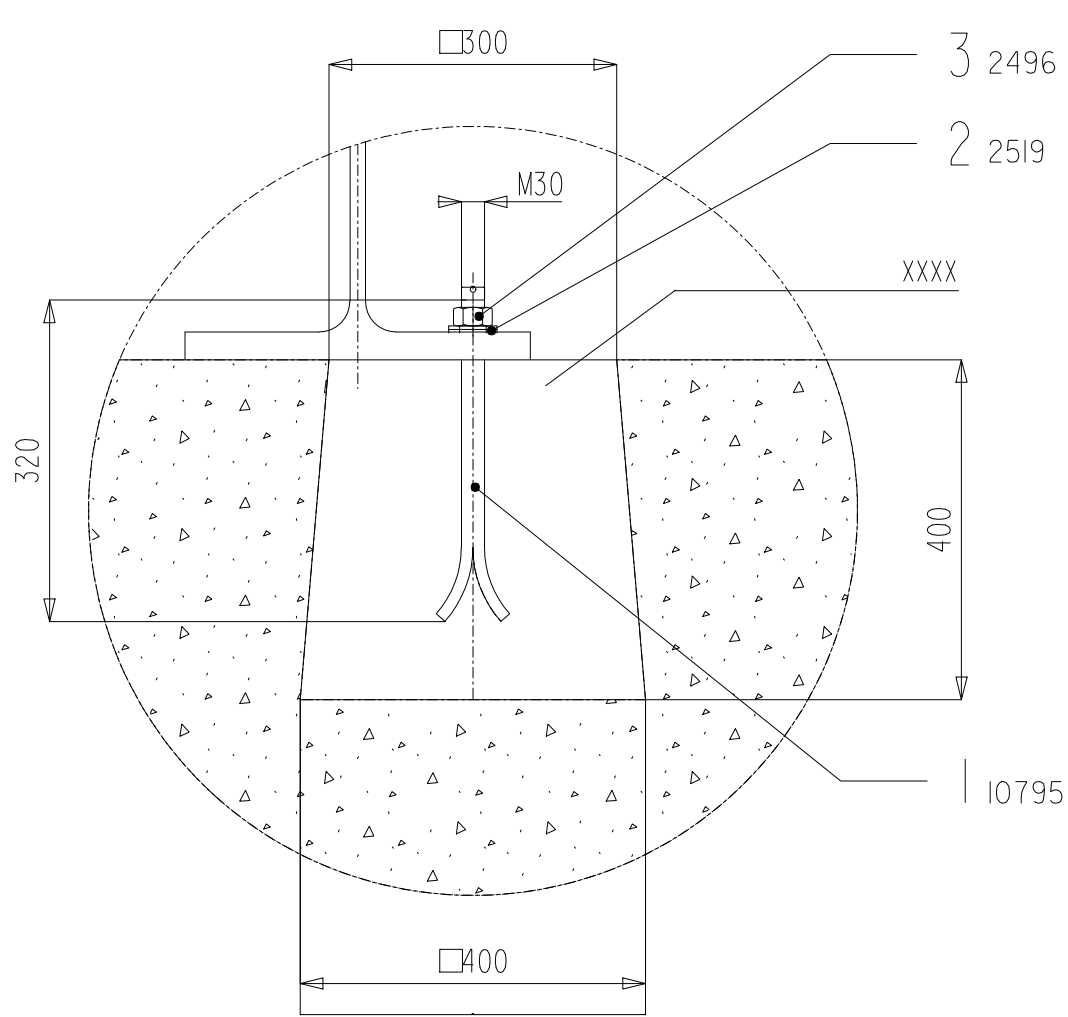

Hilfs-
Blecheinlauf
plate auxiliary
feeding side

Haupt-
Blecheinlauf
plate main feeding
side

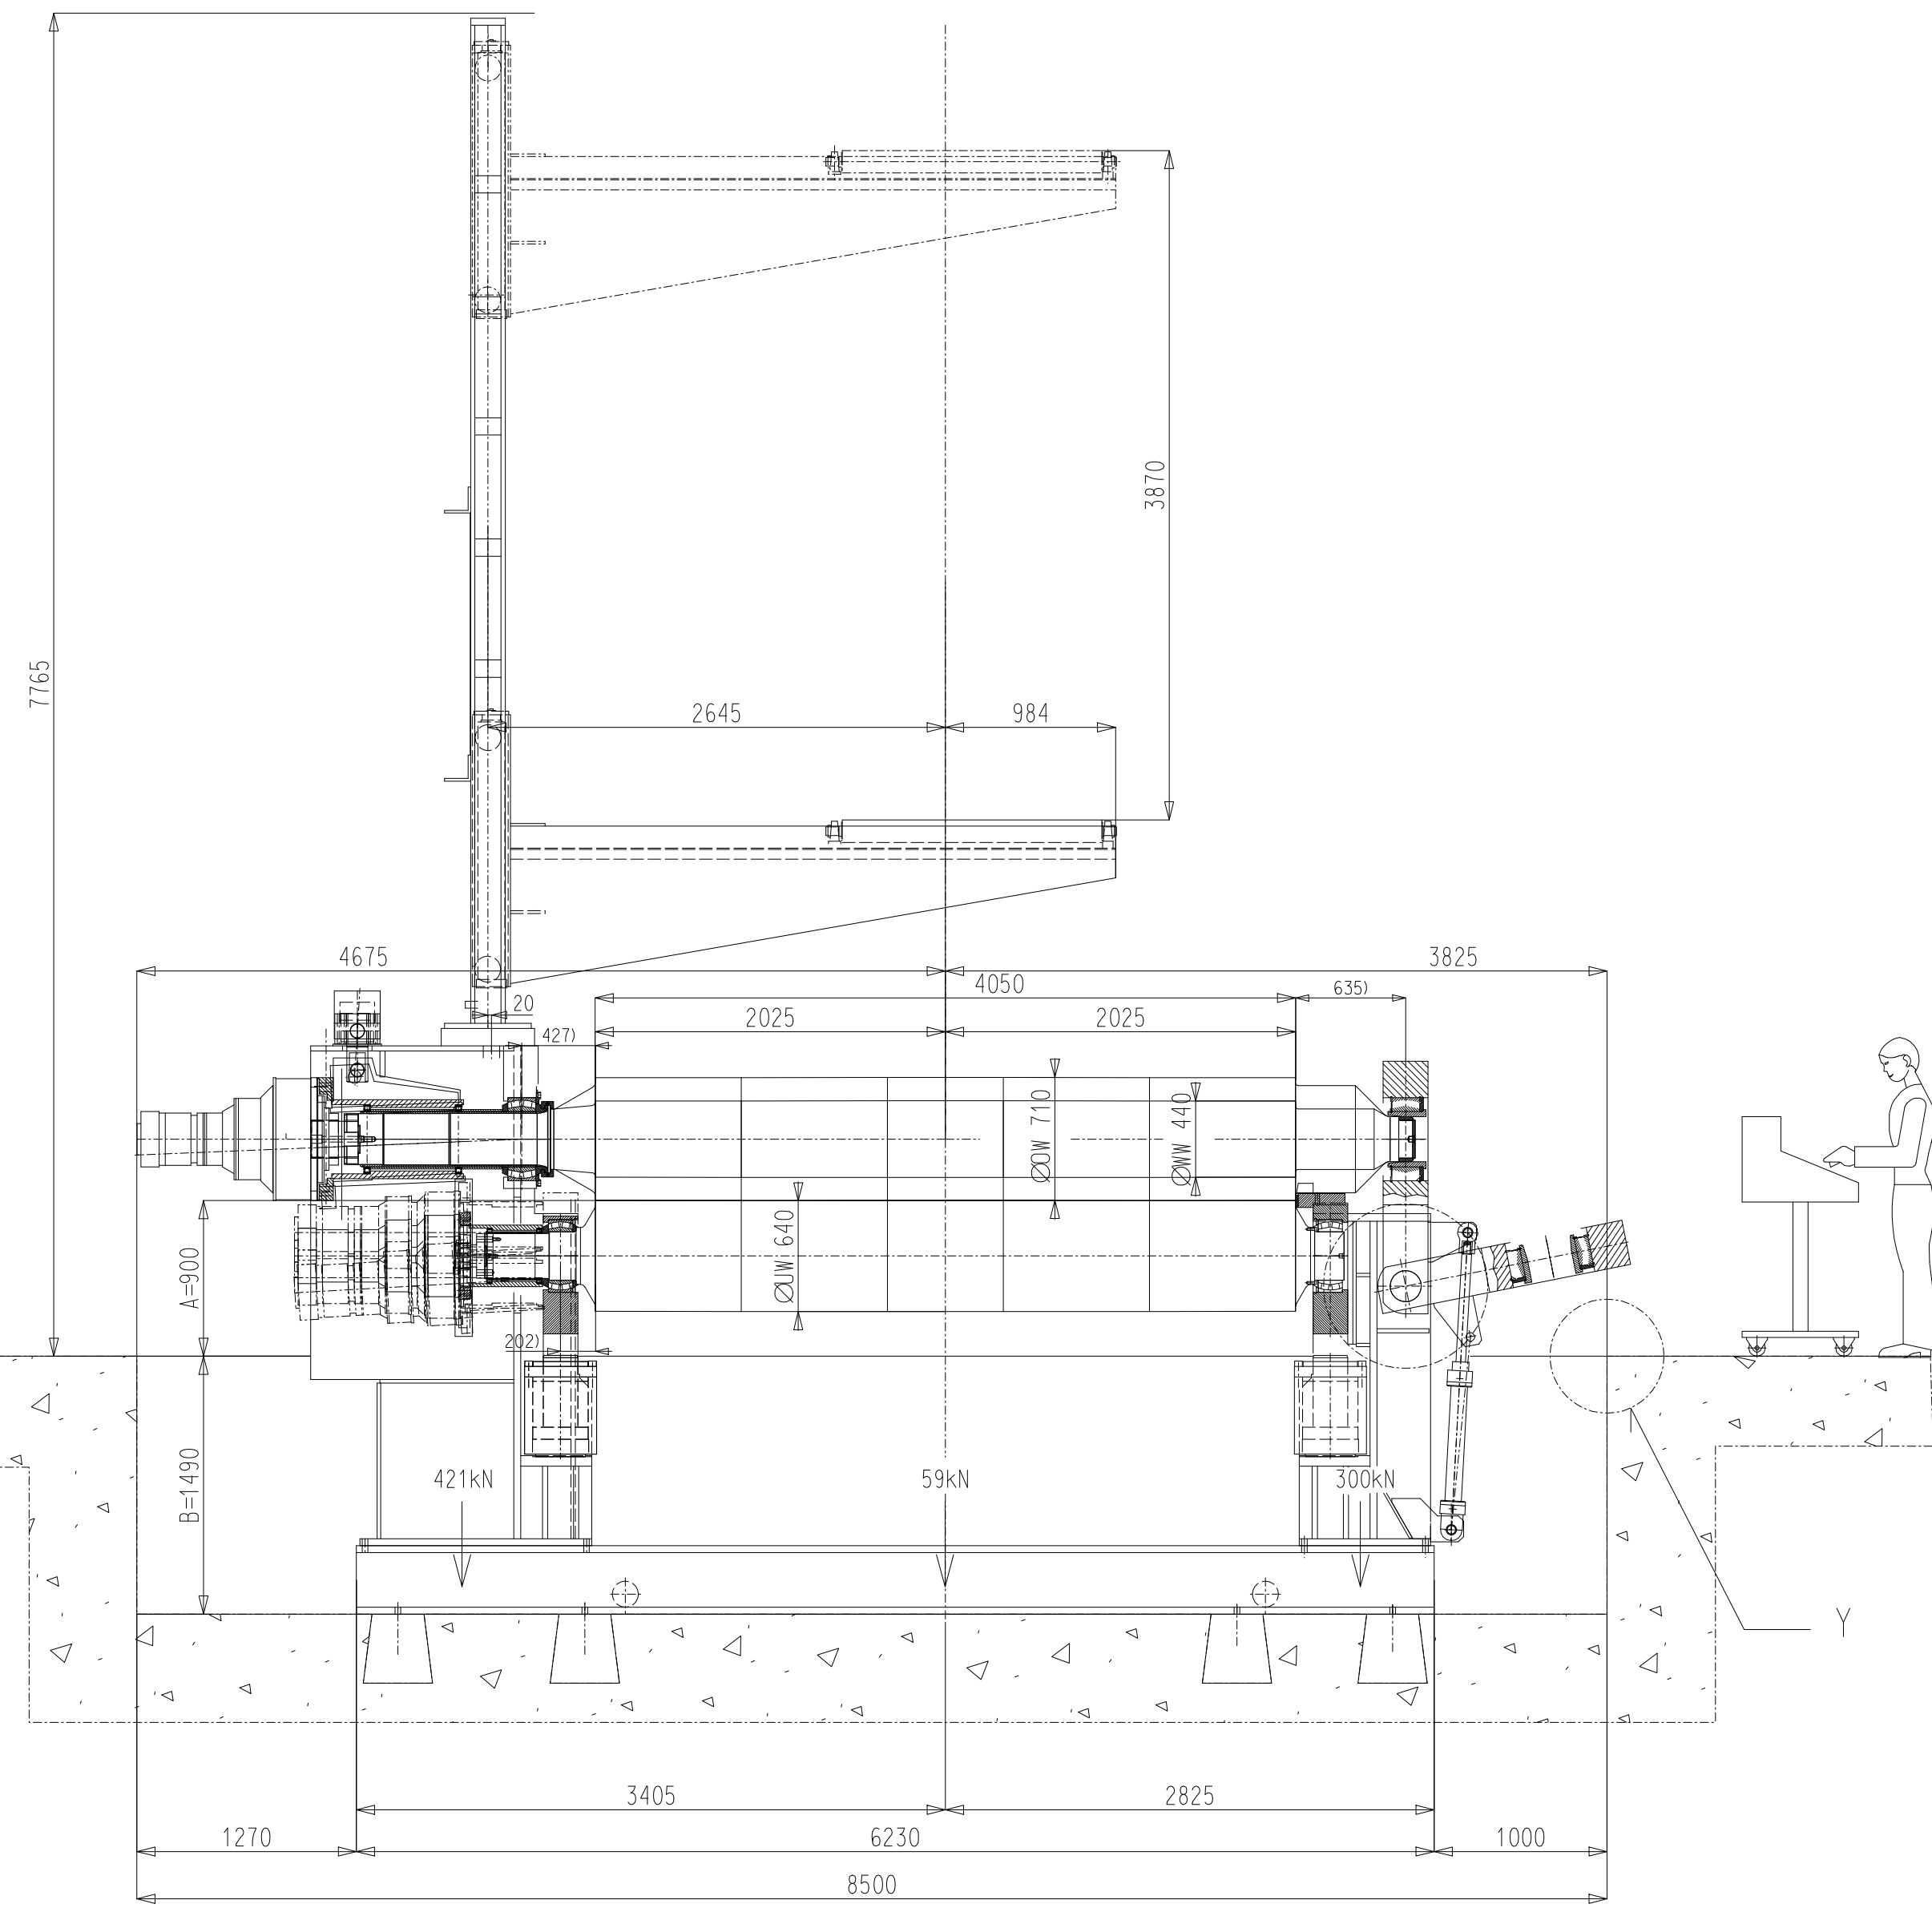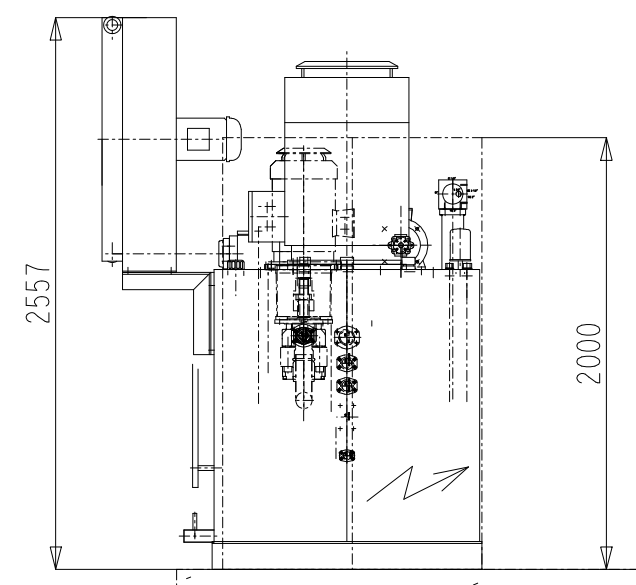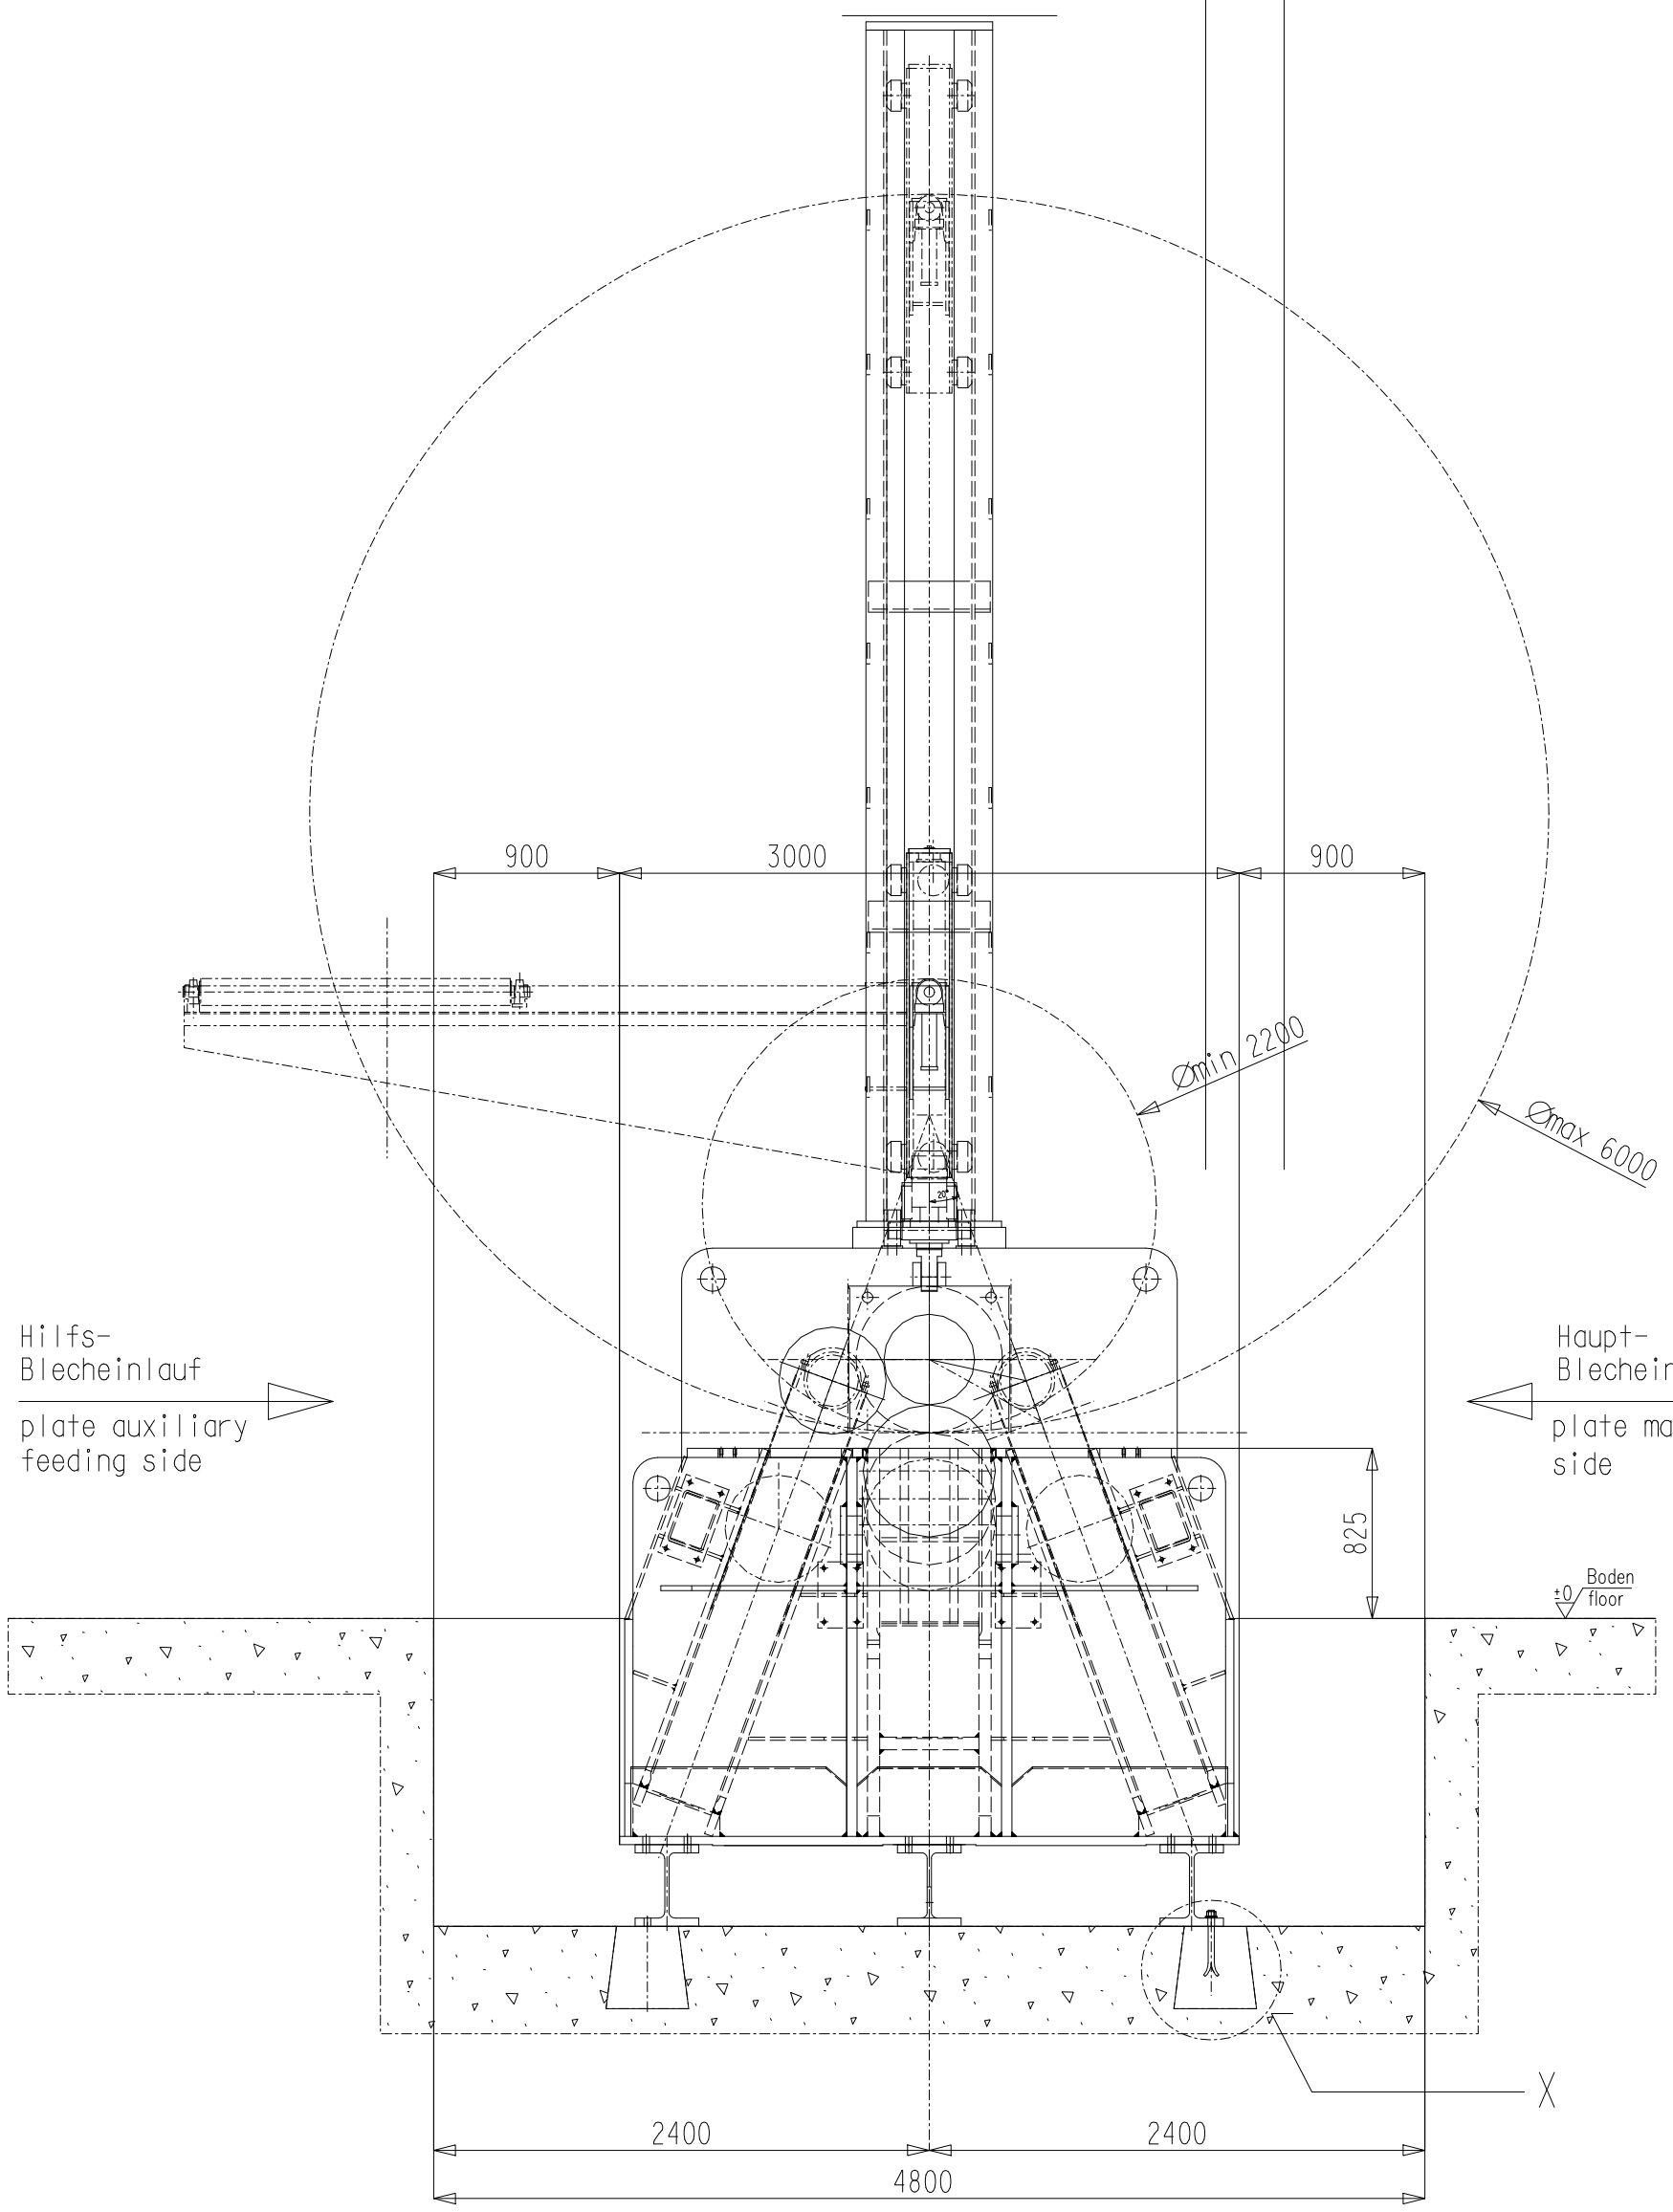

Die Fundamentausführung muss den gesetzlichen Bestimmungen entsprechen, insbesondere Schutz gegen eindringen des Deles in das Grundwasser. Chr.Hauesler AG/GMBH uebernimmt keine Haftung.

Die Aussenmasse des Fundamentes sind Mindestmasse fuer die einwandfreie Aufstellung der Maschine. Die wurde ohne Beruecksichtigung der Bodenbeschaffenheit ermittelt. Die genaue Fundamentstaerke und Armierung muss in Abhaengigkeit vom Baugrund durch eine Baufirma festgestellt werden. Die durch XXXX gekennzeichneten Stellen sind zum Untergessen freizuhalten. Die im Grundriss eingetragenen Tiefenmasse beziehen sich auf ±0-Huettenflur. Die Ankerloecher sind vom Schutt freizuhalten. Fundamentschrauben nach DIN 529. Sinnbild fuer Verankerungsschrauben nach DIN Gelaender fuer Treppen nach DIN 24533.

Nicht zu unserem Lieferumfang gehoeren

Fundamentarbeiten, Abdeckungen, Gelaender und Treppen, Zufuehrung von Energie- und Entsorgungsleitungen, Randbefestigungen.

The execution of the foundation must consider the local law, particularly protection against ground water pollution caused by oil seeping. HAEUSLER AG / HAEUSLER GMBH do not take any liability.




The overall dimensions of the foundation are minimum dimensions for a perfect installation of the machine, without consideration of the composition of the ground. The exact foundation force and reinforcement in relation to the building ground must be ascertained by building specialists. Places marked XXXX have to be held free for later grouting. The depth dimensions shown on the layout refer to floor level ± 0.

The holes for the anchor bolts must be kept clean and free from rubble and garbage. Foundation screws according to DIN 529. Symbols for anchor bolts according to DIN. Railings and stairs according to DIN 24533.

Not included in our scope of supply

Foundation work, covers, railings and stairs, supply of energy and waste disposal, edge fixing devices.

hall column

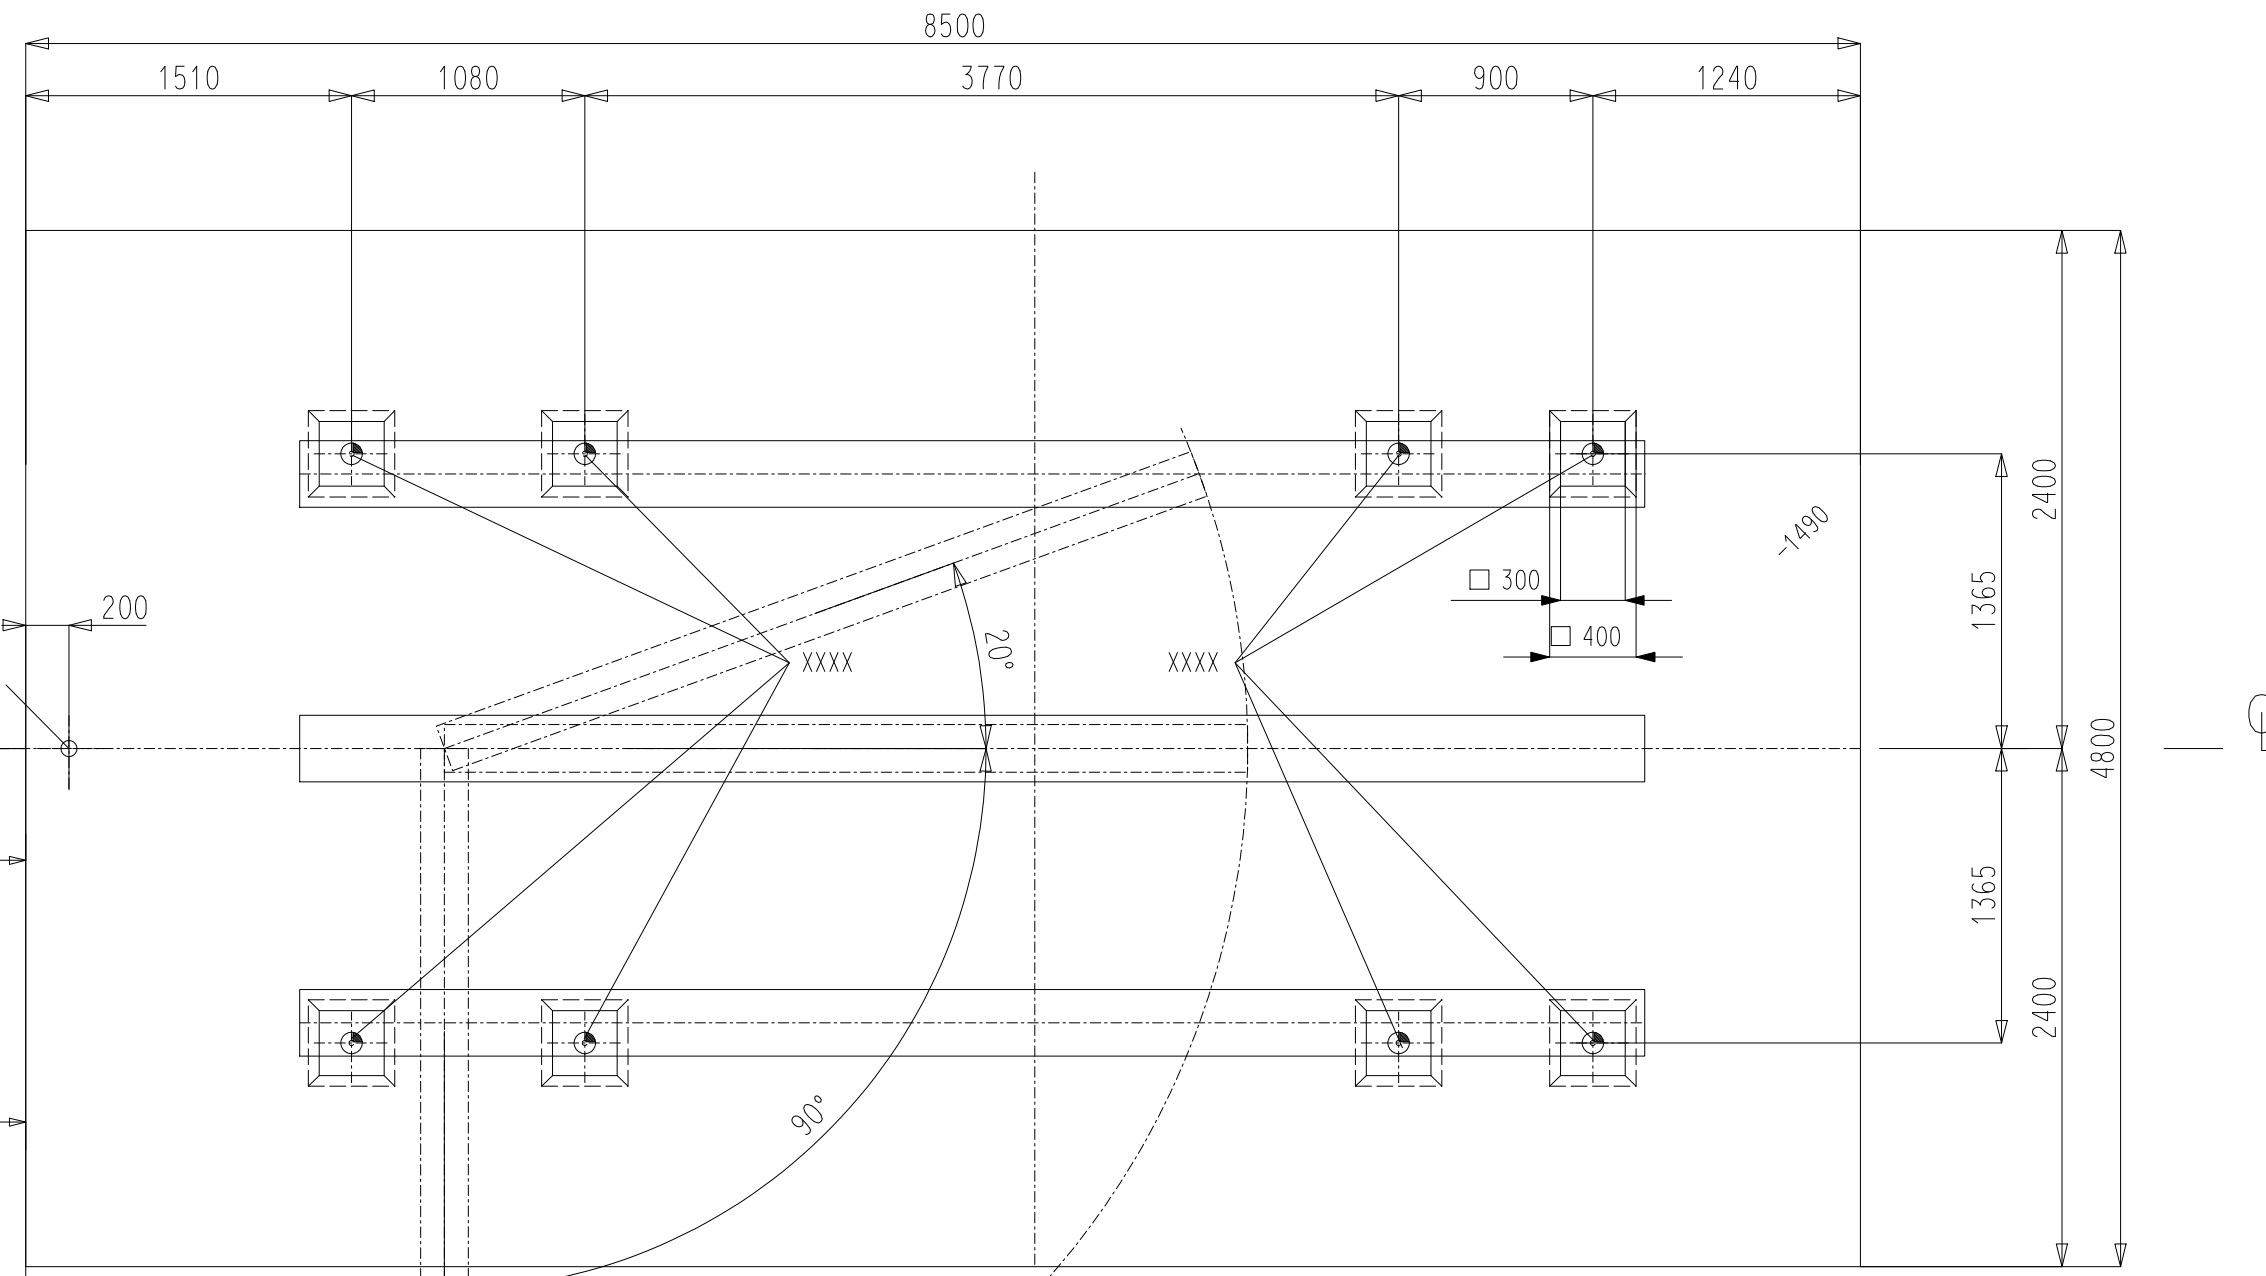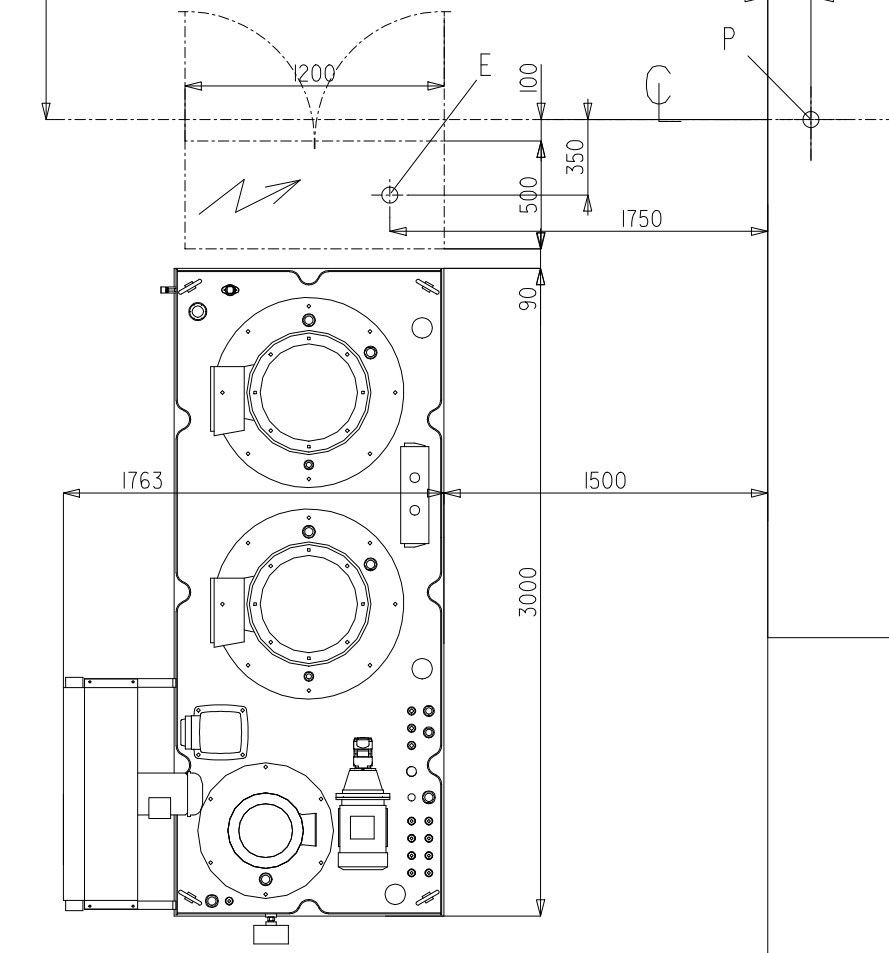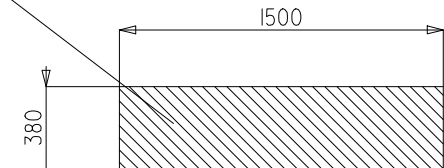

all not-measured outside edges 0,5x45° break inside edges 0,5 radius

Protection mark for restricting use!
ALL RIGHTS RESERVED BY HAEUSLER AG

Ohne unsere vorherige Zustimmung darf diese Unterlage weder vervielfaeltigt noch Dritten zuganglich gemacht werden und sie darf auch nicht durch den Empfaenger oder Dritte in anderer Weise missbraeuchlich verwendet werden.

 HAEUSLER Maschinenfabrik	Duggingen / CH Rheinfelden / D		< 30 ± 0,3 31-100 ± 1,2 > 100 ± 1		(SCALE) 1:35	(WEIGHT)
	TOLERANCES		NAME		(MATERIAL)	(MATERIAL-No.)
	DESIGN 28.08.00		tschan		Raum + Fundamentplan Space + Foundation Drawing VRM	
	CHECK NORM (CAD)					
WO 1842-1				OFFICE TYPE SIZE IDENTITY NO	SHEET	
				3 / 5 - 1 . 14938	I SH	
				(SPARE:) (Replaces:)		