

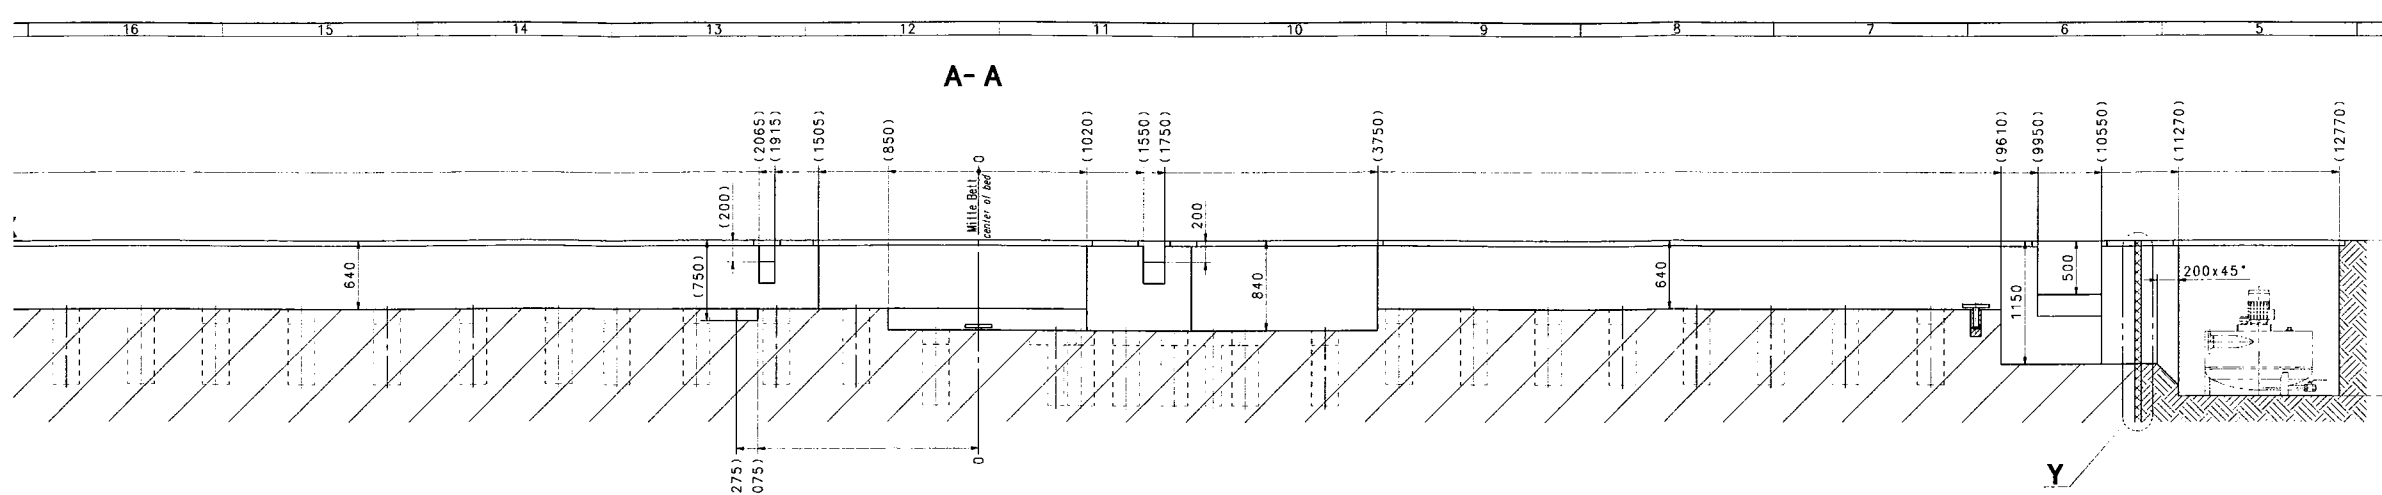


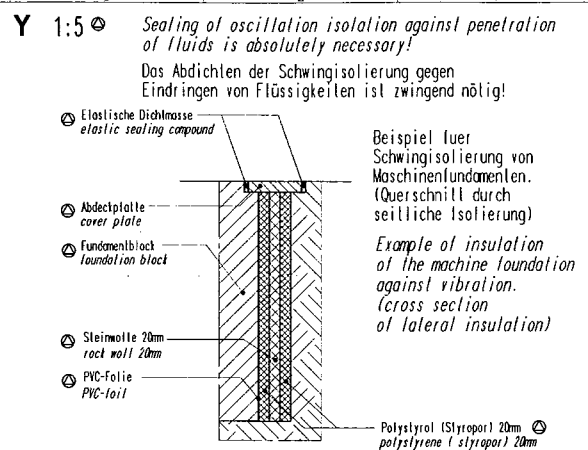

89500.36.877.04 (11)
 10x20

reference plates (MACO-supply) are grouted
 2 MACO supervisor
 or having adjusted them in
 rd Y direction, by means
 an electronic level
 relltronic (tolerance: 1 increment).

Exact position, position and design
 are provided by customer!
 GENAUE POSITION, LAGE UND AUSFUEHRUNG
 WIRD VOM KUNDEN FESTGELEGT!

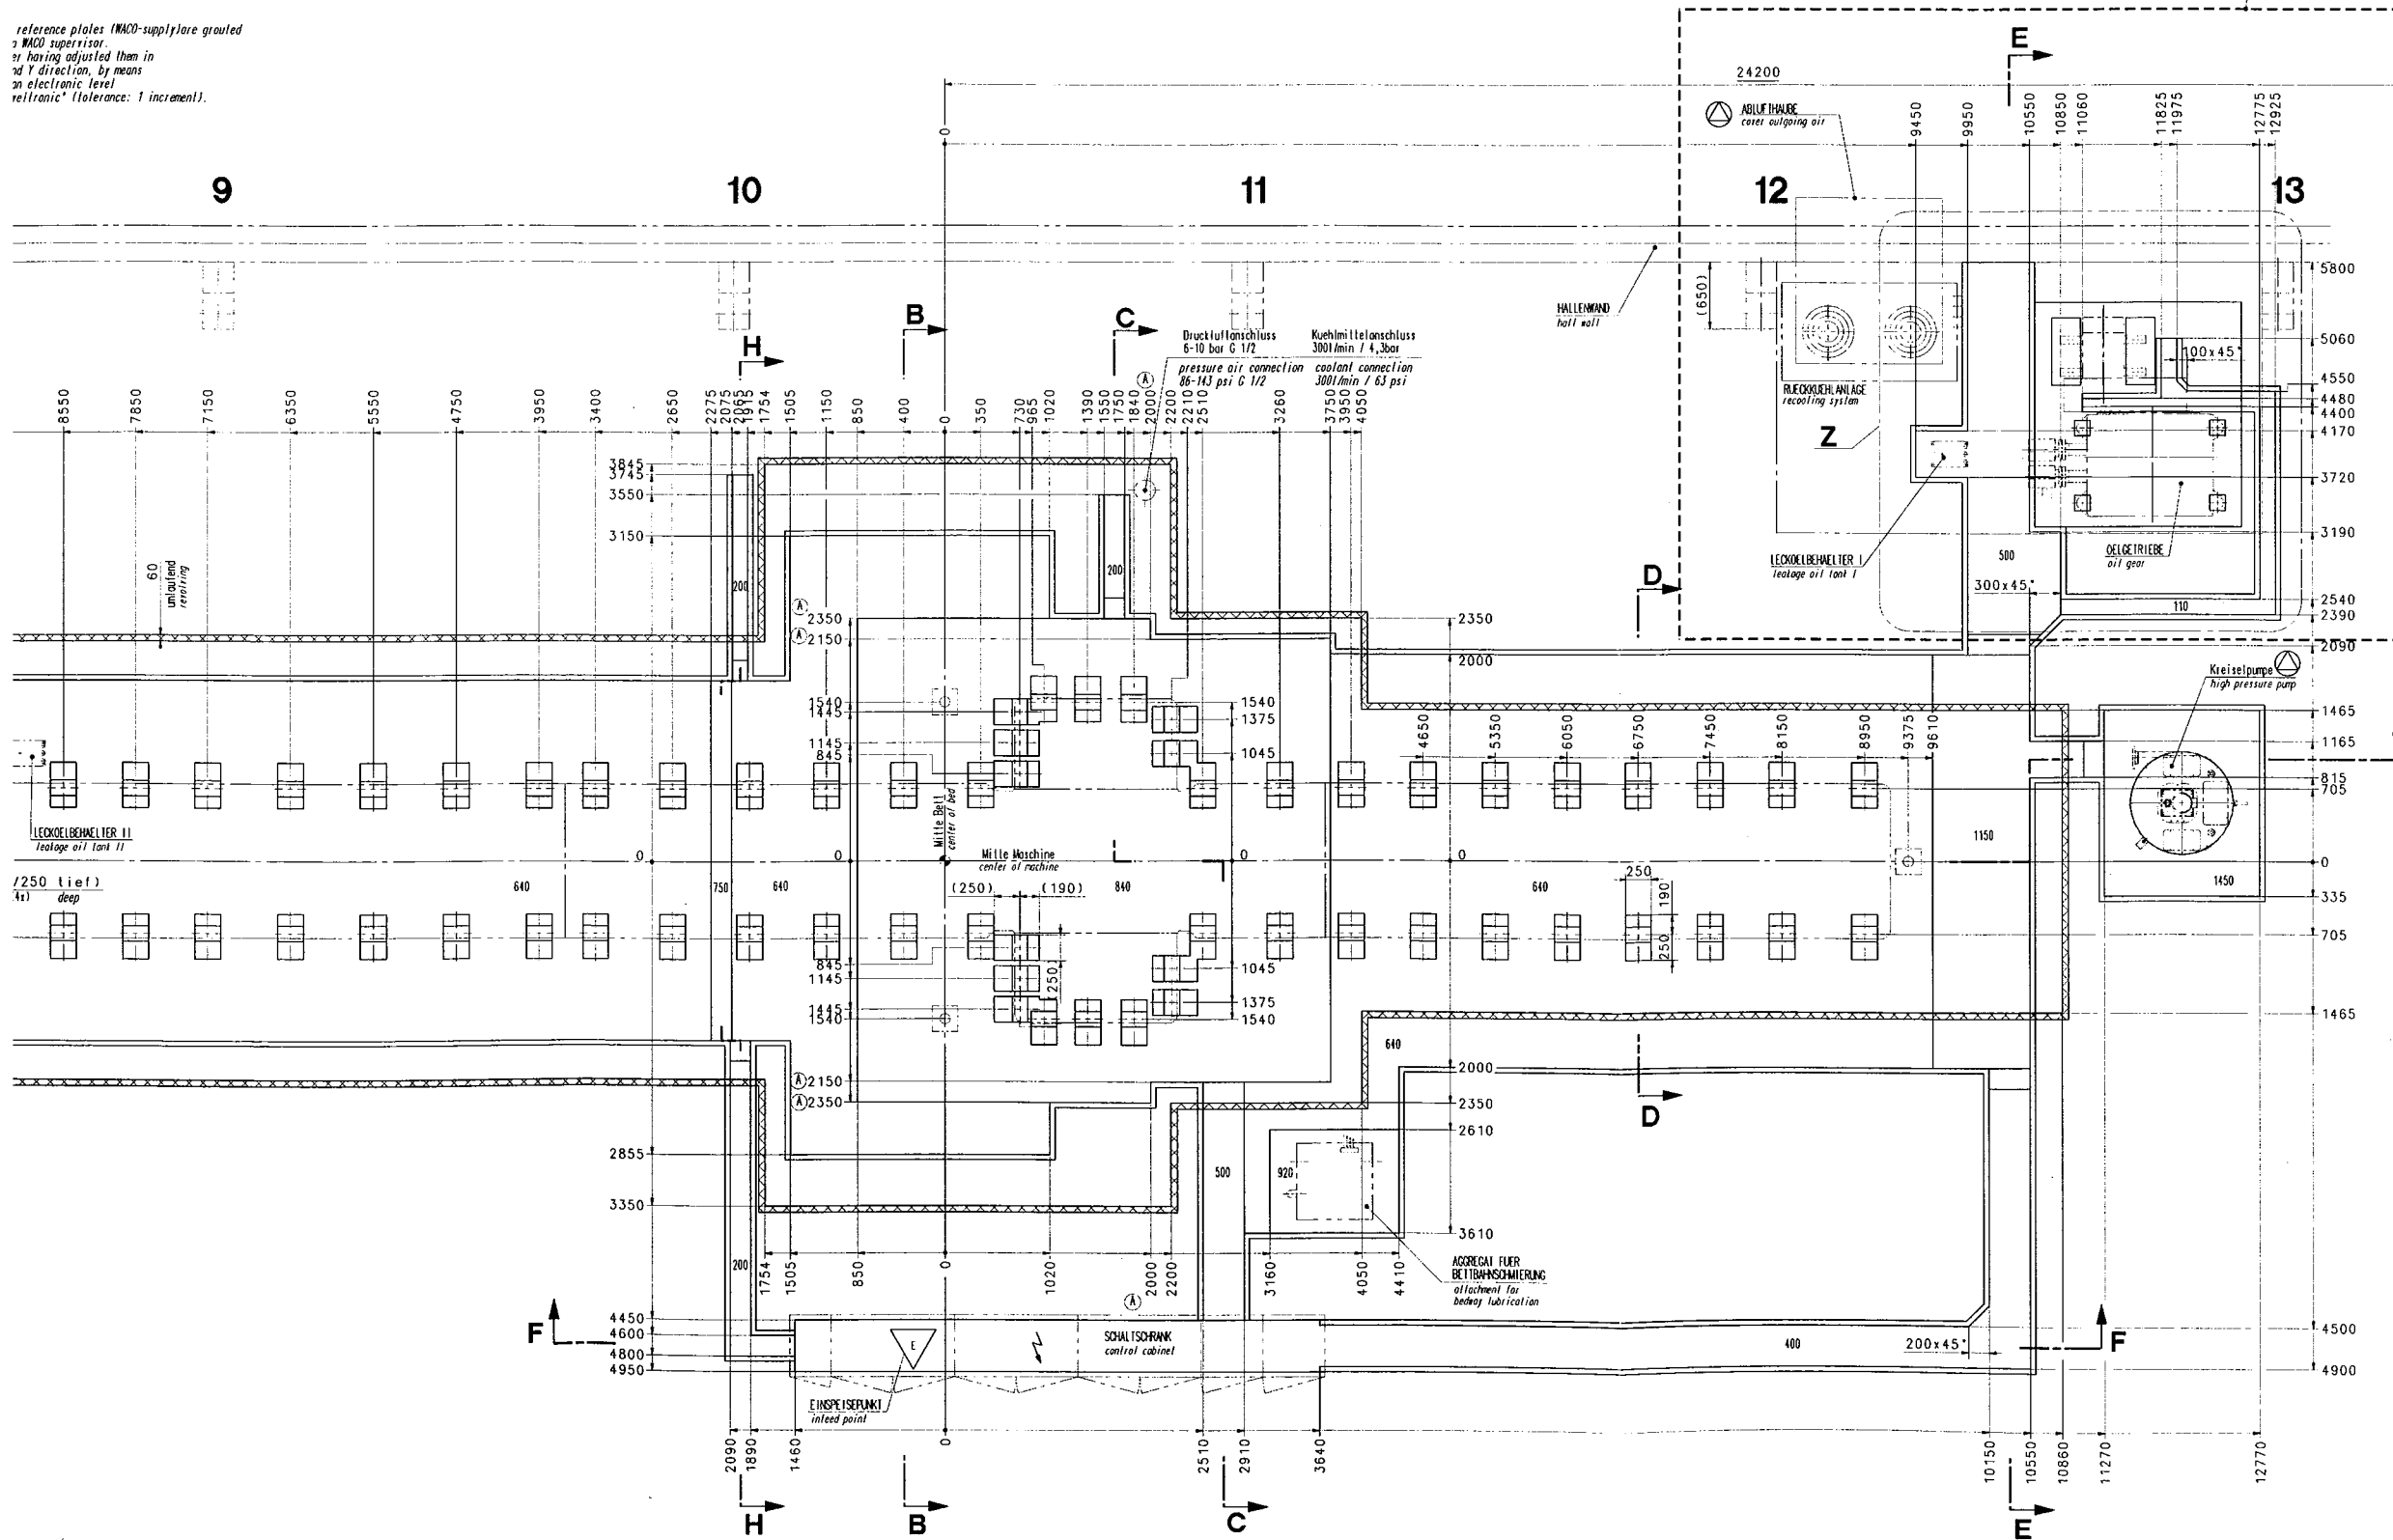

Hinweise fuer Fundamentstellung
 und Maschinenanstellung

1. Siehe unsere Broschuren "Empfehlungen fuer die Fundamentierung von Langbearbeitungsmaschinen" und "Empfehlungen zur ueberschlaglichen Bestimmung der Fundament-Abmessungen". Bitte diese bei Bedarf anfordern. Falls Sie dem Fundamentplan nicht beiliegen.
2. Fundamentmaesse, ausser Vergussloecher fuer Stelleile mit selbstem Schutzanstrich versehen.
3. Der Fundamentbeton ist zu verdichten.
4. Stossstellen der Spanne- und Wasser-teilbleche, sowie betonierete Wasser-fuehrungen im Fundament muessen wasserdicht sein.
5. Unter Flur liegende Antriebsmotoren sind vor Tropfwasser und Spalten zu schuetzen. fuer ausreichende Be- und Entloefung ist zu sorgen.
6. Leibbleche, Gitterroeste und sonstige teile zur Fundamentabdeckung gehoeren nicht zu unserem Lieferumfang.
7. Das Maschinenfundament muss durch eine Schwingisolierung von Hallen-boden und anderen Fundamenten getrennt sein.
8. Die Grube fuer den Kuehlmittelbehaelter muss, nach den geltenden Vorschriften fuer Gewaerserschutz, abgedichtet werden.

Information about preparation of the
 foundation and machine installation.

1. Refer to our brochures "recommendations for preparing the foundations of long machine tools" and "approximate values for calculating the foundation" normally annexed to this foundation plan. If need be, we will send you copies of this brochure upon request.
2. The entire surface of the foundation - except the areas around the holes for the foundation bolts - is to be provided with a layer of oilproof paint.
3. Compact the concrete for the foundation block.
4. Joints of chip chutes and metal coolant gutters, as well as concrete coolant channels in the foundation have to be water-tight.
5. Protect drive motors located below floor level against dripping water and chips. Ensure sufficient aeration.
6. Deflector plates, gratings and other parts covering the foundation are not included in our supply.
7. In order to avoid transmission of vibrations, the machine foundation has to be adequately isolated from the workshop ground and from other foundations.
8. The foundation pit for the coolant tank must be sealed according to the local regulations of water protection.

Information about preparation of the
 foundation and machine installation.

Kundenbeistellung
 customer's supply

customer: Kunde: Kellenberger
 model: Modell: 30-10 S 3640
 serie: Serie: 2.4314.09 / 6.4047

DATE	BY	CHKD	DATE	BY	CHKD	DATE	BY	CHKD	DATE	BY	CHKD
18.07.2011	SOHLE		18.07.2011	SOHLE		18.07.2011	SOHLE		18.07.2011	SOHLE	
07.04.2011	SOHLE		07.04.2011	SOHLE		07.04.2011	SOHLE		07.04.2011	SOHLE	
07.04.2011	SOHLE		07.04.2011	SOHLE		07.04.2011	SOHLE		07.04.2011	SOHLE	

WALDRICH-CORRADO
 44047.00.821.16 1/2
 FOUNDATION DIAGRAM