


POS.	QUANTITÀ	NORMA / CODICE	DESCRIZIONE

PARTICOLARE ANCORAGGIO CENTRALE
DETAIL OF CENTRAL ANCHORING

VITE DI LIVELLAMENTO
DIAMETRO = M 30 x 2
(fornitura Tacchi)
LEVELLING SCREW
SIZE = M 30 x 2
(Tacchi supplies)

PIASTRA DI LIVELLAMENTO
DIMENSIONI 120 X 120 X 30
DISEGNO 1000-81791A
(fornitura cliente)
LEVELLING PLATE
DIMENSIONS 120 X 120 X 30
DWG. 1000-81791A
(customer supplies)

ZANCA DI ANCORAGGIO
DIAMETRO = 30 mm
DISEGNO = 1300-09207
(fornitura cliente)
ANCHOR BOLT
DIAMETER = 30 mm
DWG. = 1300-09207
(customer supplies)

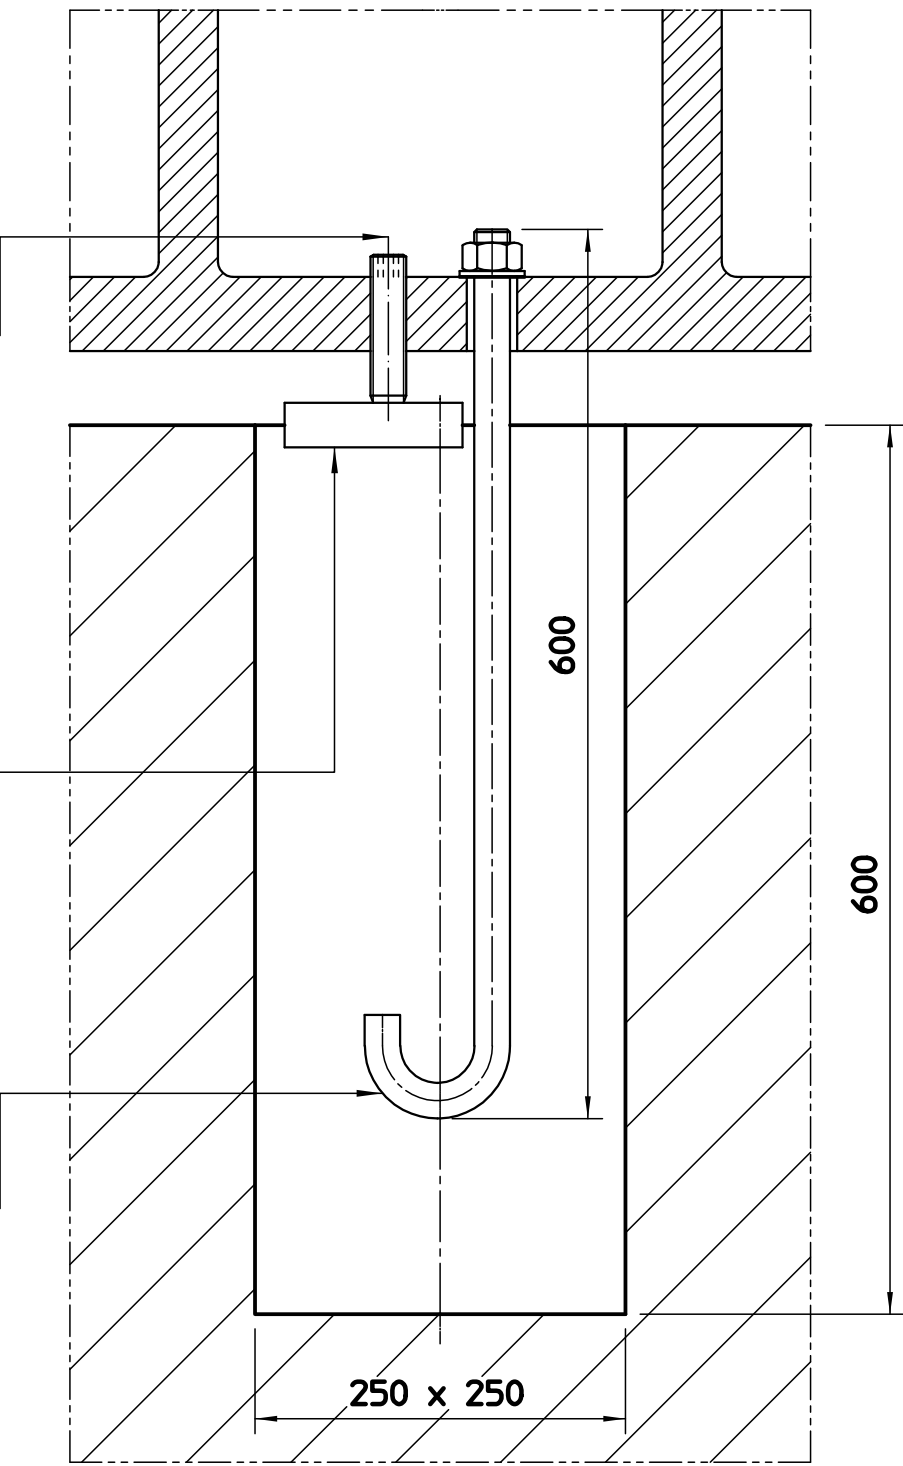


PARTICOLARE ANCORAGGIO MACCHINA
DETAIL OF MACHINE ANCHORING


VITE DI LIVELLAMENTO
DIAMETRO = M 30 x 2
(fornitura Tacchi)
LEVELLING SCREW
SIZE = M 30 x 2
(Tacchi supplies)

PIASTRA DI LIVELLAMENTO
DIMENSIONI 120 X 120 X 30
DISEGNO 1000-81791A
(fornitura cliente)
LEVELLING PLATE
DIMENSIONS 120 X 120 X 30
DWG. 1000-81791A
(customer supplies)

ZANCA DI ANCORAGGIO
DIAMETRO = 30 mm
DISEGNO = 1300-09207
(fornitura cliente)
ANCHOR BOLT
DIAMETER = 24 mm
DWG. = 1300-09207
(customer supplies)

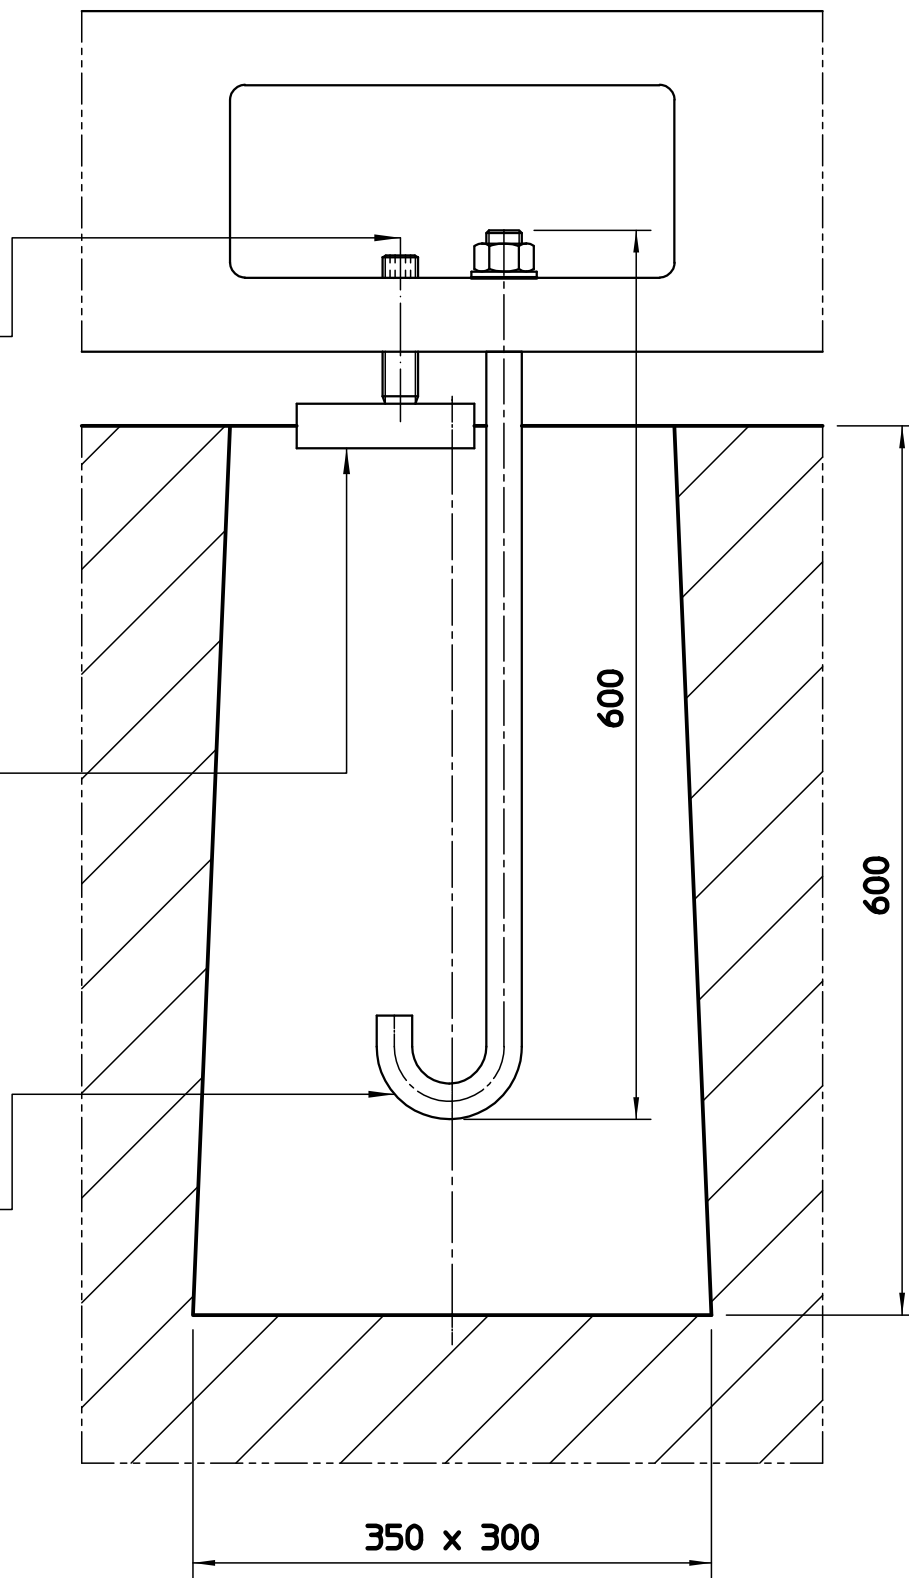

PARTICOLARE CANALE PER CAVI ELETTRICI
DETAIL OF ELECTRICAL CABLES CHANNEL

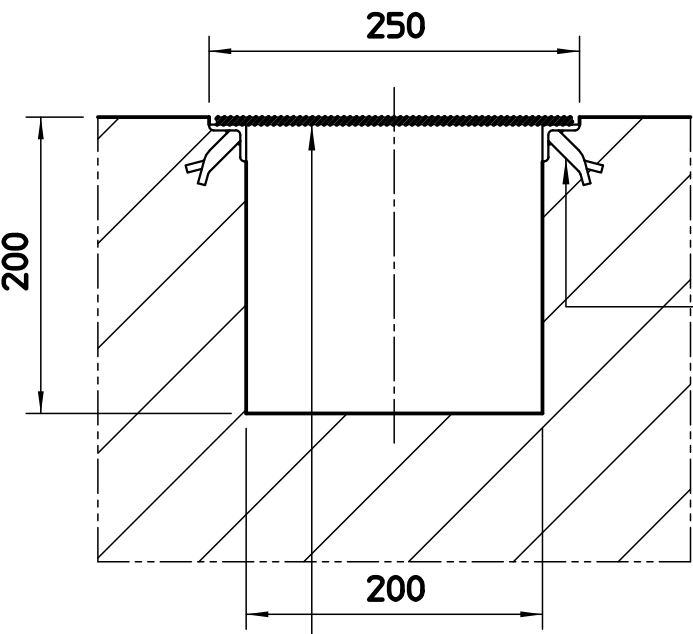


PROFILATO "L" 25 X 25 X 4
AFFOGATO NELLA FONDAZIONE
(fornitura cliente)
"L" SHAPE 25 X 25 X 4 FIXED
UP IN TO THE FOUNDATION
(customer supplies)

COPERTURA CON LAMIERA STRIATA
SPESSORE LAMIERA = 4 mm
(fornitura cliente)
COVERED WITH CHEQUED STEEL PLATE
PLATE THICKNESS = 4 mm
(customer supplies)

PARTICOLARE CANALE PER RACCOLTA REFRIGERANTE
DETAIL OF COOLANT RECOVERY CHANNEL



RIVESTIMENTO CON LAMIERA
SPESSORE LAMIERA = 4 mm
IN ALTERNATIVA UTILIZZARE
VERNICE EPOSSIDICA
(fornitura cliente)
COATING WITH STEEL PLATE
PLATE THICKNESS = 4 mm
AS ALTERNATIVE EMPLOY
EPOXIDIC PAINT
(customer supplies)

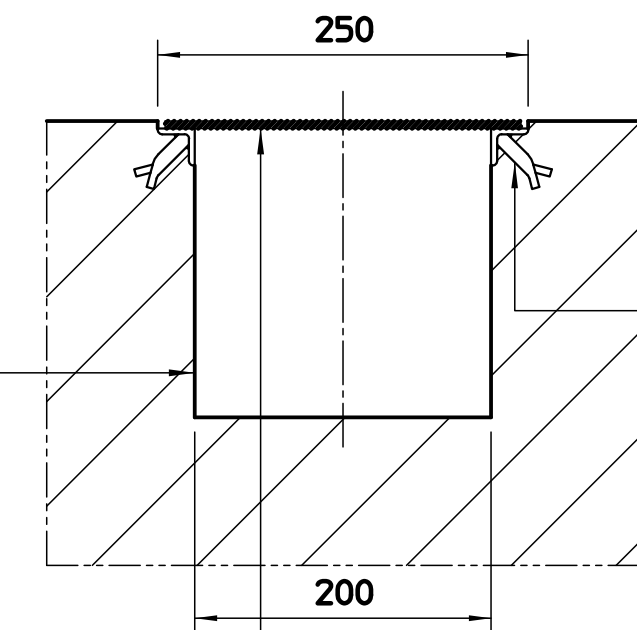


PROFILATO "L" 25 X 25 X 4
AFFOGATO NELLA FONDAZIONE
(fornitura cliente)
"L" SHAPE 25 X 25 X 4 FIXED
UP IN TO THE FOUNDATION
(customer supplies)

COPERTURA CON LAMIERA FORATA
SPESSORE LAMIERA = 4 mm
(fornitura cliente)
COVERED WITH BORED STEEL PLATE
PLATE THICKNESS = 4 mm
(customer supplies)

PARTICOLARE ANCORAGGIO MACCHINA
DETAIL OF MACHINE ANCHORING

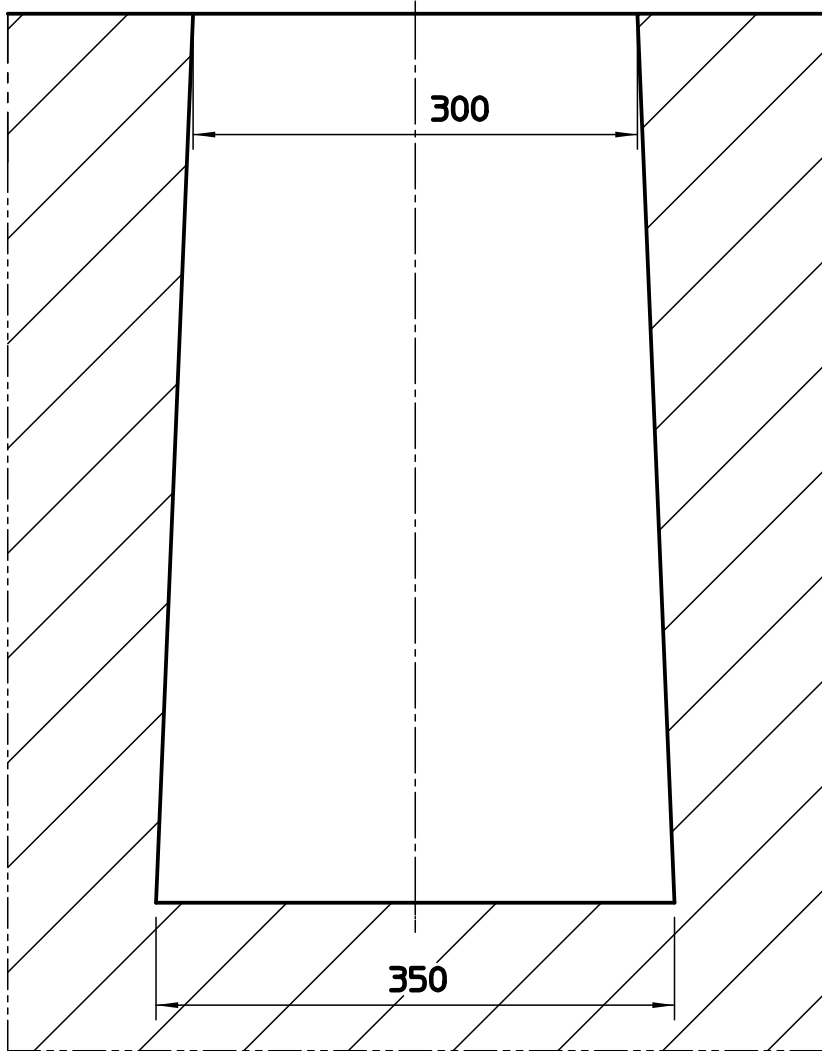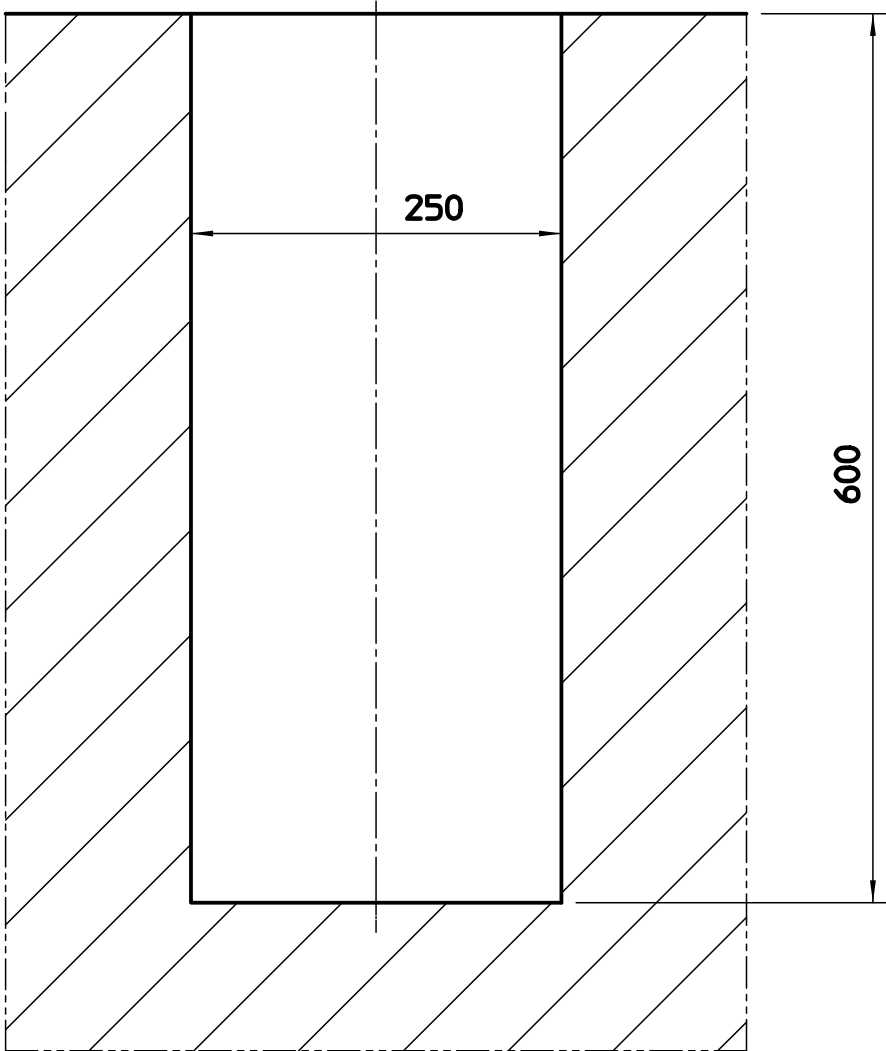

SEZIONE B - B
SECTION B - B

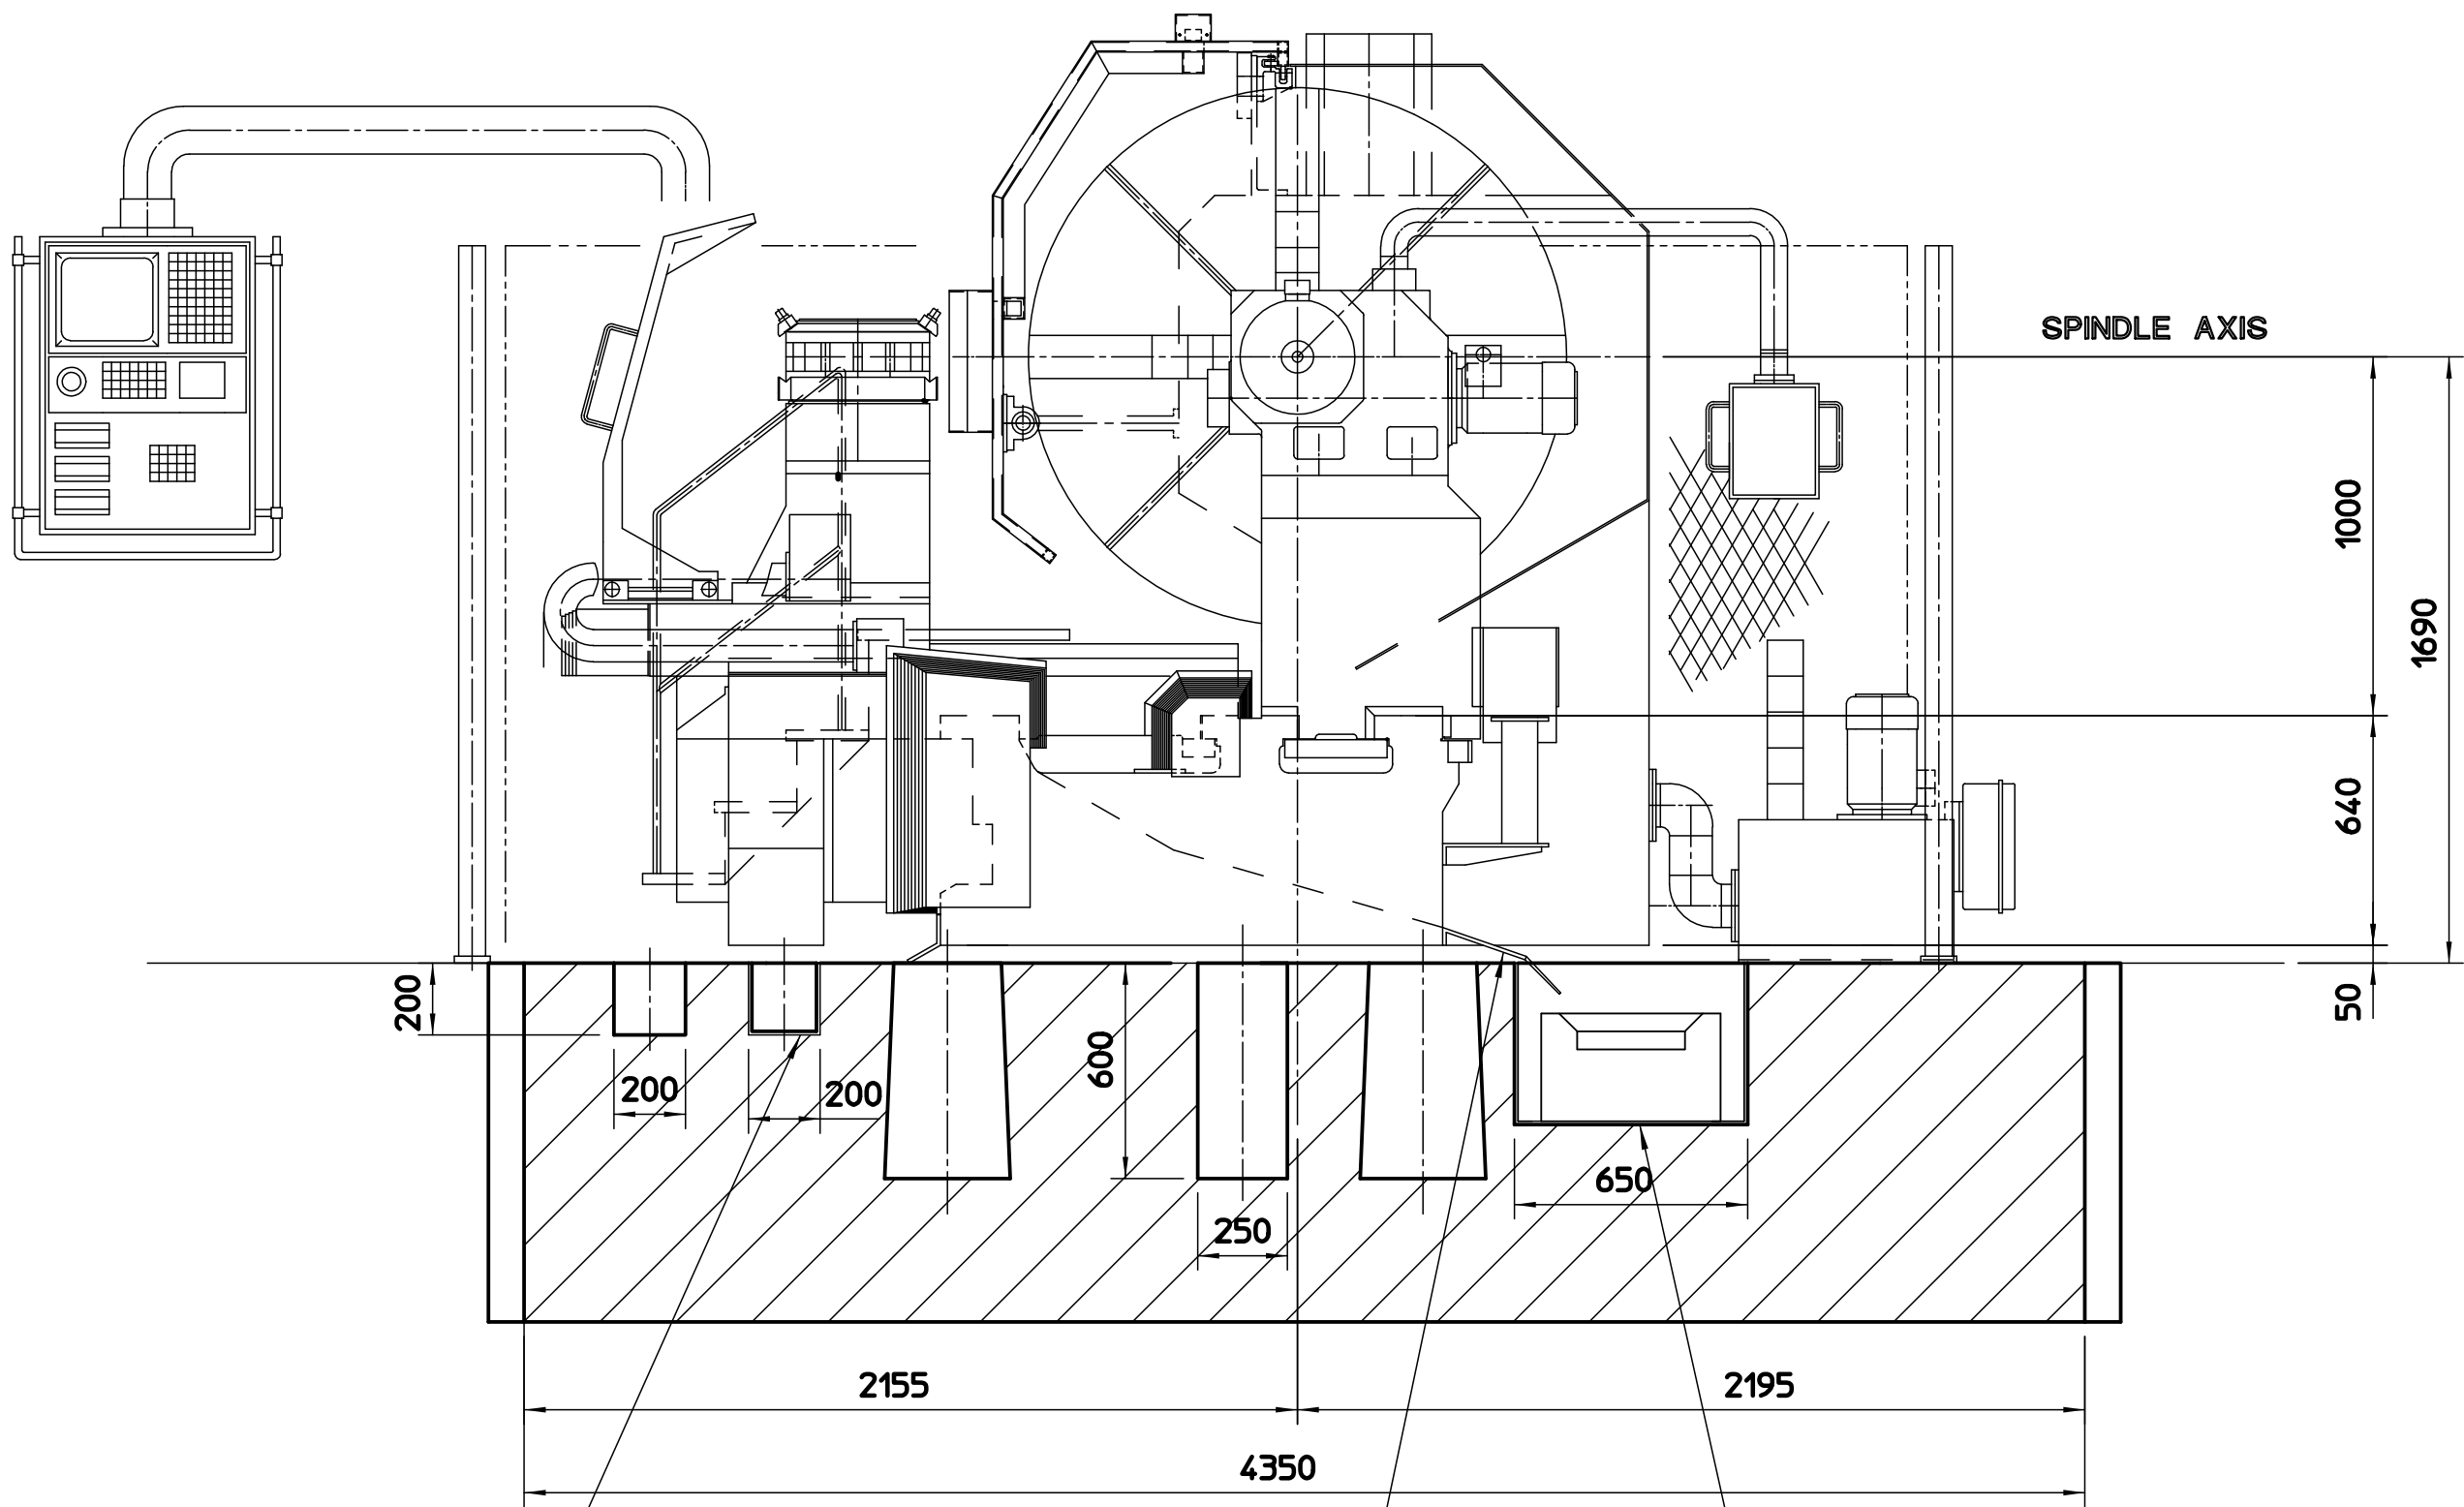

CANALE RECUPERO REFRIGERANTE
CHANNEL FOR COOLANT RECOVERY

CANALE PER EVACUATORE TRUCIOLI
RIVESTIMENTO METALLICO CON
LAMIERA SPESSORE = 3 mm
(fornitura cliente)
CHIP CONVEYOR CHANNEL
METAL COATING WITH
STEEL PLATE THICKNESS = 3 mm
(customer supplies)

SCIVOLO PER SCARICO TRUCIOLI
ESECUZIONE AL MONTAGGIO
LAMIERA SPESSORE = 3 mm
(fornitura cliente)
CHIP EVACUATION CHUTE
PERFORMED ON SITE
STEEL PLATE THICKNESS = 3 mm
(customer supplies)

POS.	QTA	DESCRIZIONE	N. DISEGNO	CODICE
DISEGNATO DRAWNED		M. MAZZA		
CONTROLLATO CHECKED				
DATA DATE		Aprile 1998		
SCALA SCALE		1:20	A	EMISSIONE ORIGINALE
MATERIALE MATERIAL		//	REV.	DESCRIZIONE REVISIONE REVISION DESCRIPTION
SCOSTAMENTI PER QUOTE SENZA INDICAZIONE DI TOLLERANZA OTTENUTE CON ASPORTAZIONE DI MATERIALE				
= 6 > 6 > 30 > 120 > 315 > 1000 > 2000 > 4000				
> 6 > 30 > 120 > 315 > 1000 > 2000 > 4000				
+ 0.1 - 0.2 + 0.3 - 0.5 + 0.8 - 1.2 - 2 - 3				
- 0.1 - 0.2 - 0.3 - 0.5 - 0.8 - 1.2 - 2 - 3				
MACCHINA MACHINE	HD/3 140L x 8000 CNC	TITOLO TITLE	FOUNDATION DRAWING	
GRUPPO GROUP	FONDAZIONI	CLIENTE/ORDINE CUSTOMER/ORDER	517	FOGLIO N. 02
REFERIMENTO REFERENCE		D	2203-00517	CONTINUA N. //