


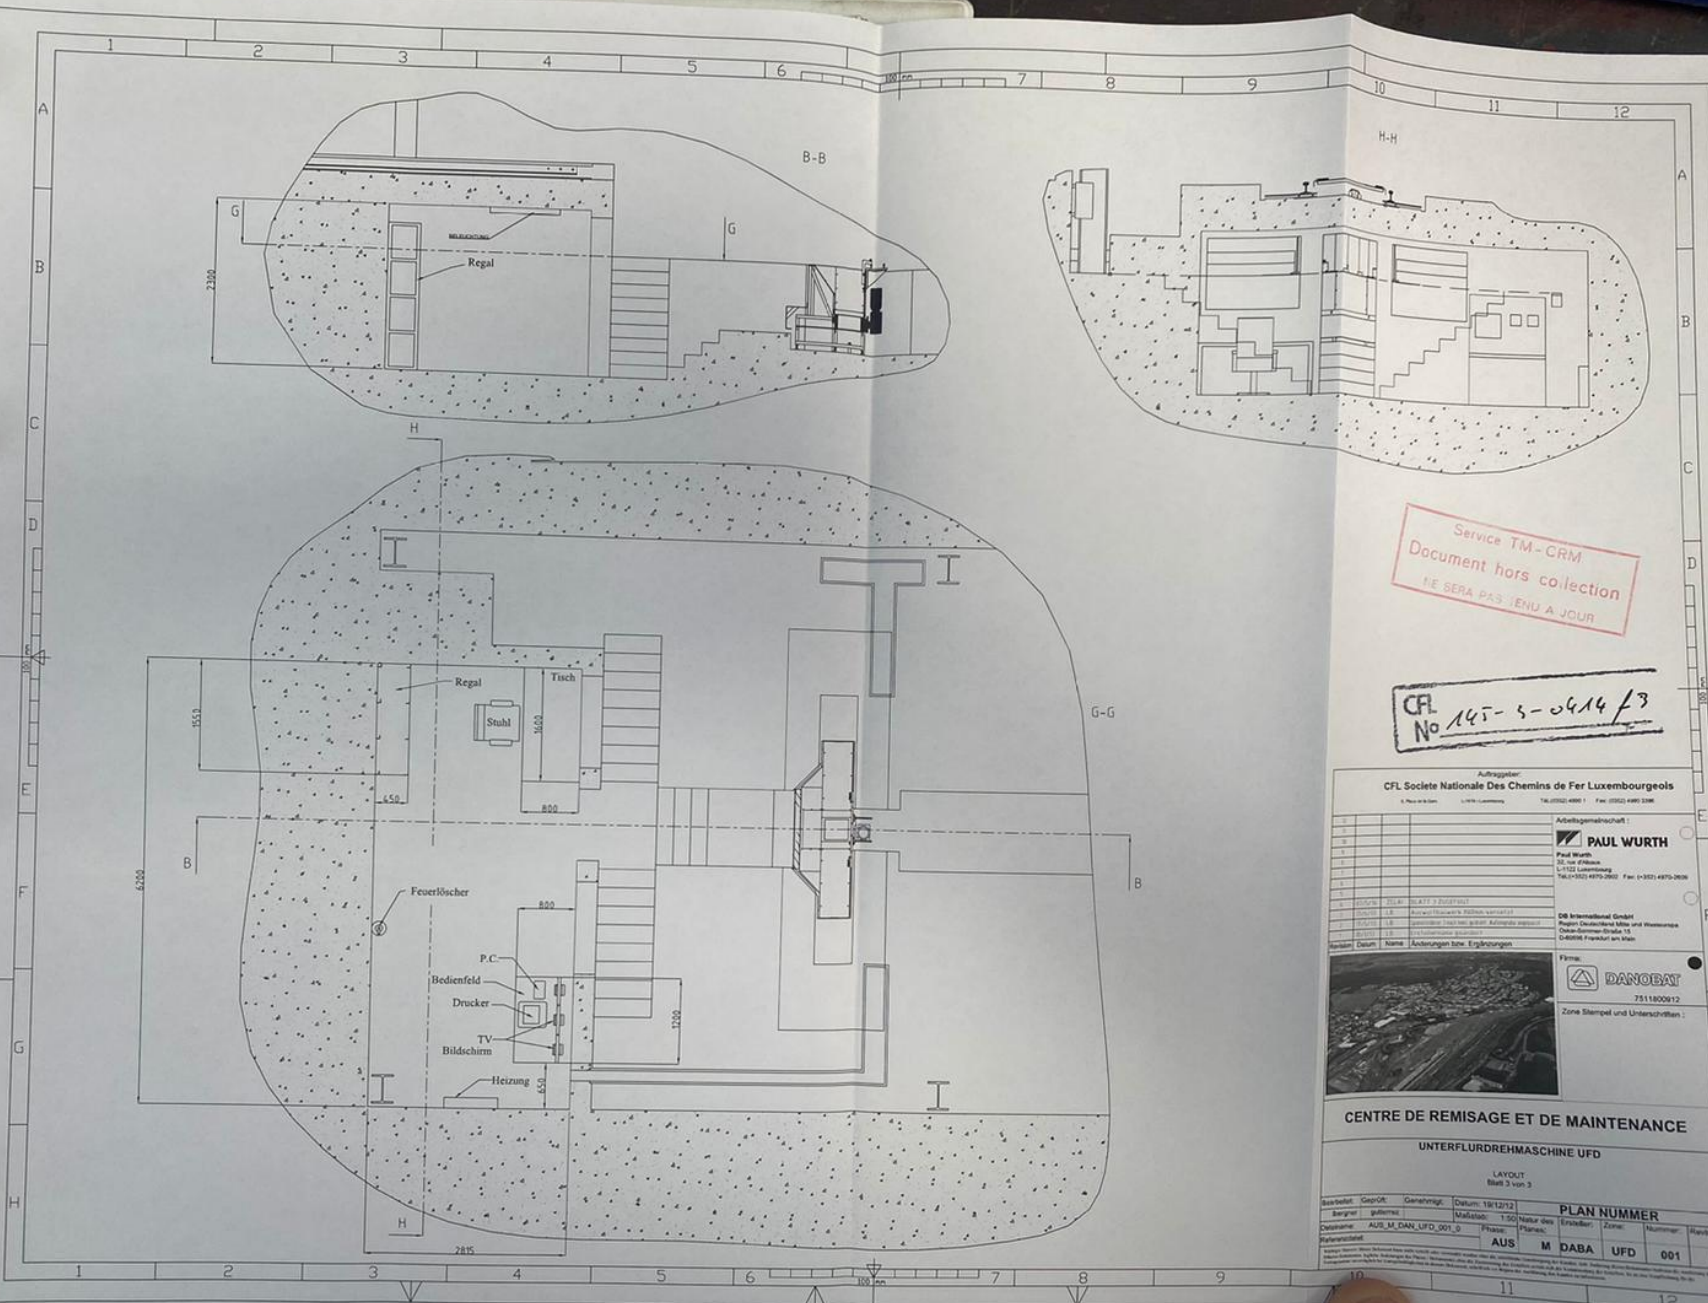

Service TM-CRM
Document hors collection
NE SERA PAS RENVU A JOUR

CF
No 145-5-0414/3

Auftraggeber:
CFL Société Nationale Des Chemins de Fer Luxembourgeois
5, Place de la Gare, L-1015 Luxembourg Tel: (00352) 4980 1 Fax: (00352) 4980 3386

Architekt:
PAUL WURTH
20 rue d'Alsace
L-1122 Luxembourg
Tel: (00352) 4970 2800 Fax: (00352) 4970 2808

DB International GmbH
Rue de l'Industrie 100, 1015 Luxembourg
D-60508 Frankfurt am Main

Firma:
DANOBAT
7511800912
Zone Stempel und Unterschriften

CENTRE DE REMISAGE ET DE MAINTENANCE
UNTERFLURDREHMASCHINE UFD

LAYOUT
Blatt 3 von 3

Bestellt:	Geprüft:	Genehmigt:	Datum:	19/12/12	PLAN NUMMER
Bergner	gallmar		Masse:	1:50	Natur des
Objekt:	AUS_M_DAK_UFD_001_5		Phase:		Erstellt:
					Zone:
					Nummer:
					Blatt:
					4