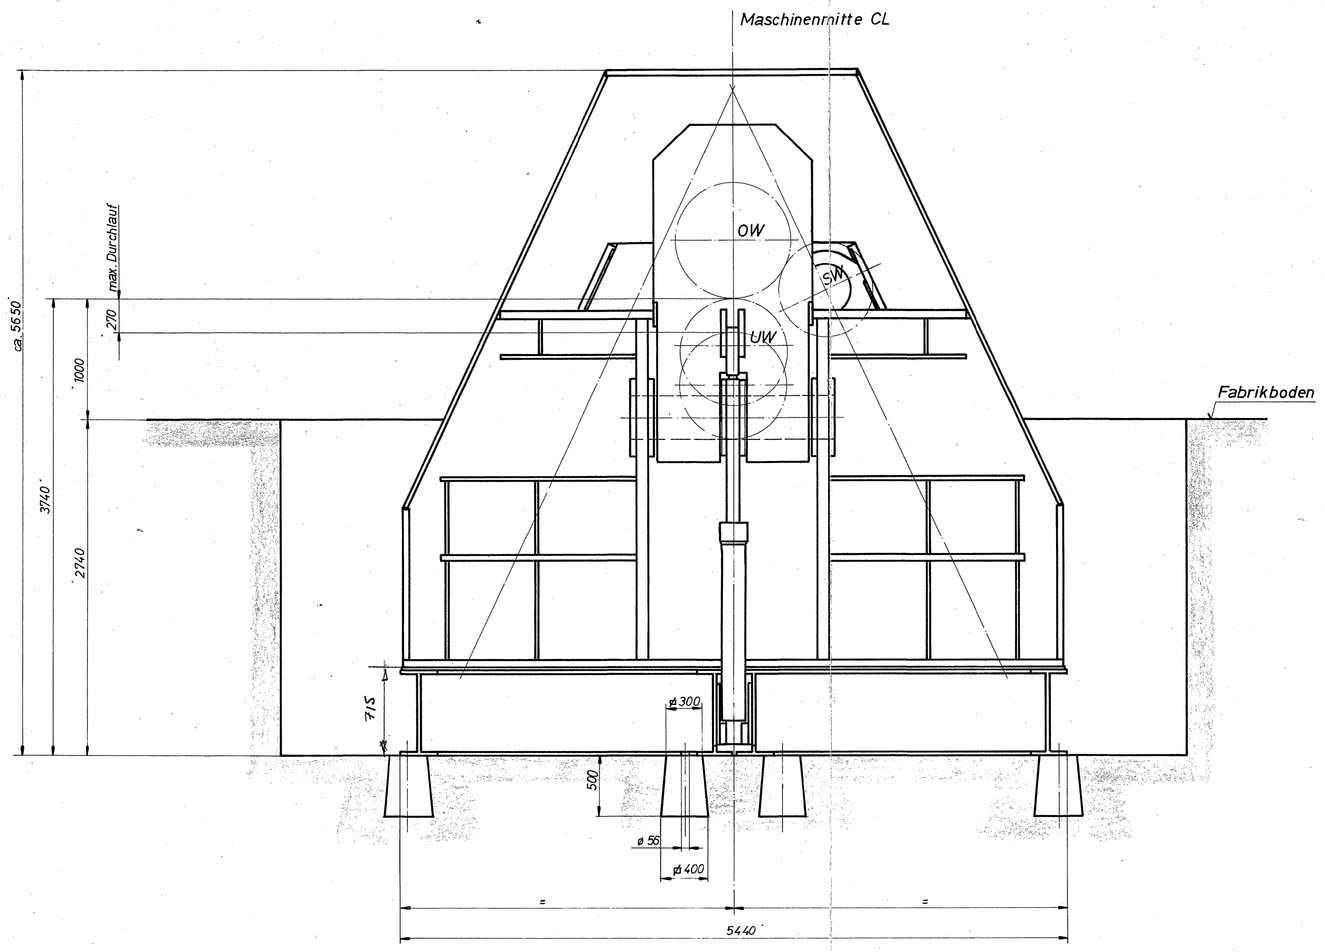

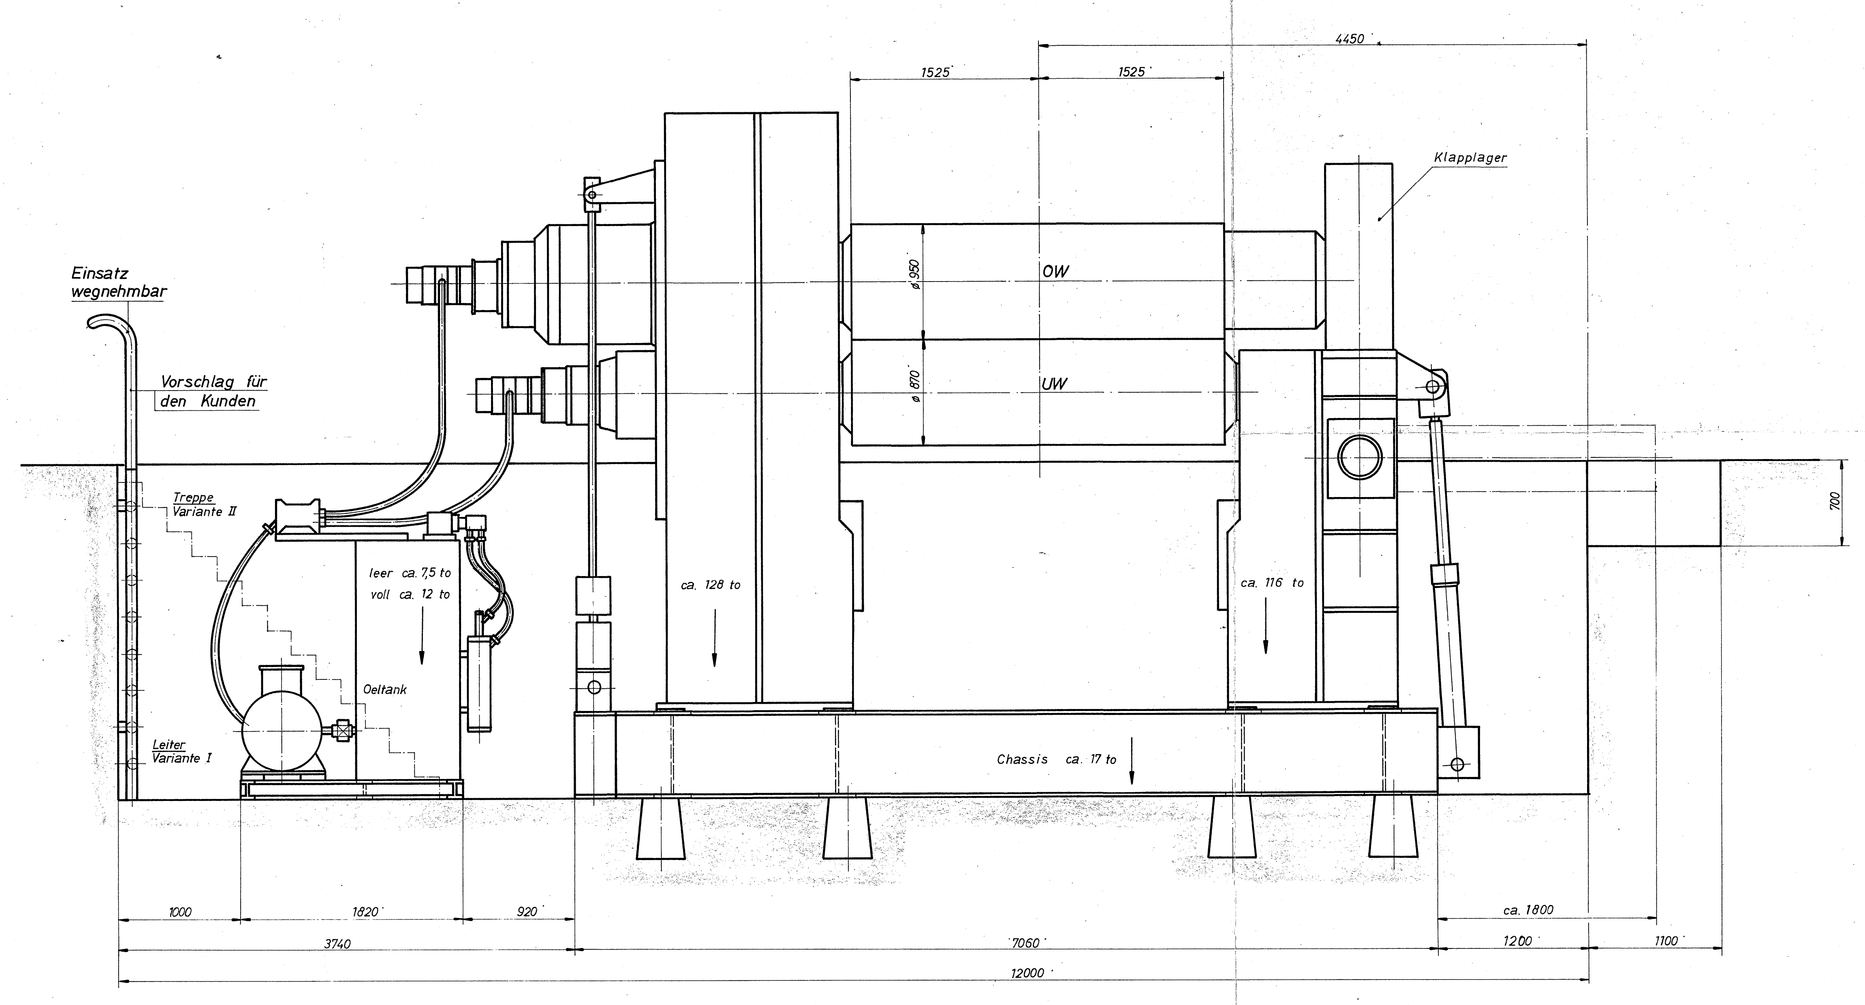

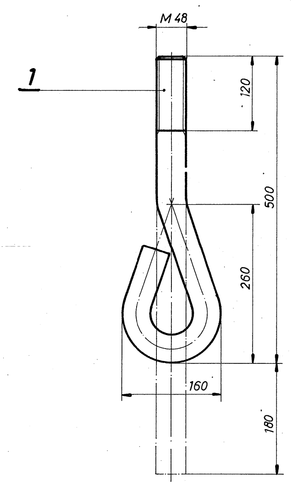

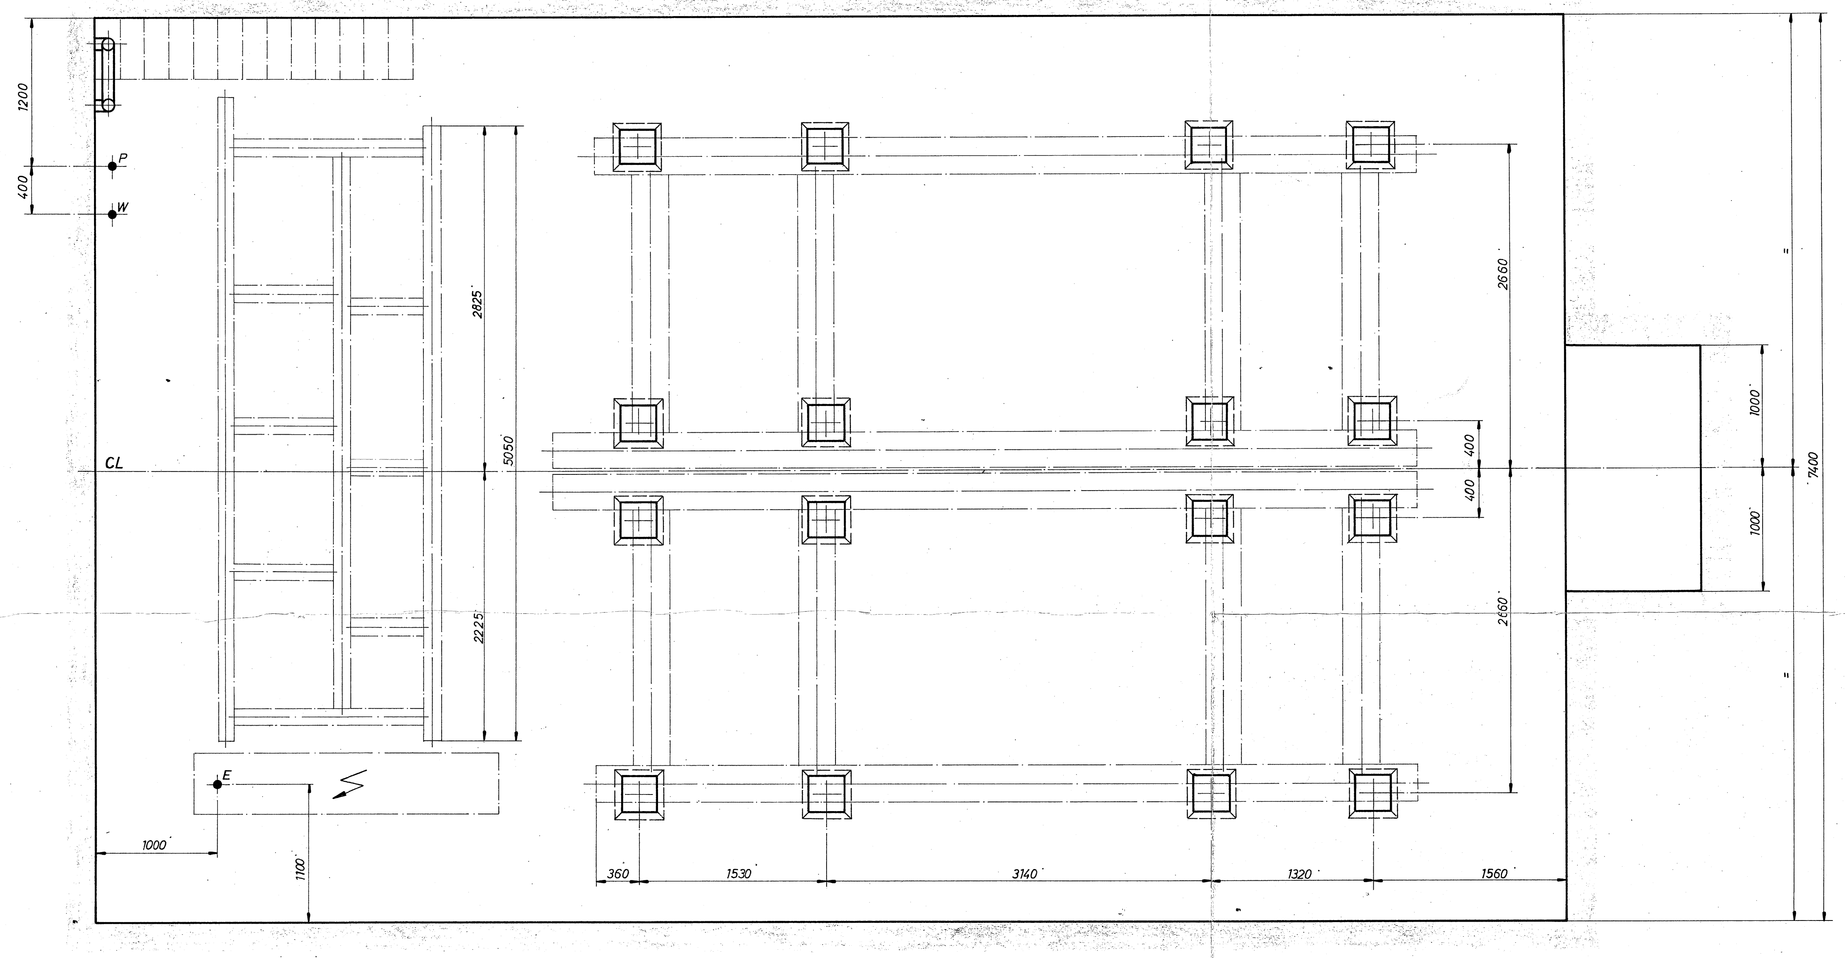

E = Elektrischer Anschluss 330 kW
P = Pressluftanschluss max. 6 bar (Verbrauch 3 m³/h)
W = Wasseranschluss max. 600 ltr./h

Stück	Gegenstand	Pos.	Material	Bemerkung
16	6-kt.-Mutter M 48	3	8.8	Sind vom Kunden zu liefern!
16	U-Scheibe 52 DIN 126	2		
16	Steinschraube A M48x500 DIN 529	1		

WO WO 1476
Ausgabedatum 7. DEZ. 1978

Raum- und Fundamentplan

Maßstab 1:25
Entwurf
Gezeichnet 11.9.78 Ursprung
Geprüft
Visiert
Zchngs.-Nr. VRM 3/120-39
Rev.

MASCHINENFABRIK HAEUSLER AG Dornach/Schweiz
GmbH Rheinfelden/BRD

Diese Zeichnung darf ohne unsere Einwilligung weder zu Konkurrenz-Zwecken noch auf fremden Maschinen verwendet werden. Art. 12 des Bundesgesetz betr. das Urheberrecht vom 1883 und 1924.

Rev.

▽ Schruppen max. Ra = 50
▽▽ Schlichten max. Ra = 6,3
▽▽▽ Feinschlichten max. Ra = 0,8
alle nicht verm. Kanten 0,5 x 45° brechen
— · — Peripherie flammenhärten
□ Masse unbedingt einhalten

Bearbeitungsziffern:
(0) roh verputzt
(1) geschliffen
(2) geschliffen nach dem Härten
(3) einsatzgehärtet
(4) gehärtet
(5) vergütet
(6) gerändelt
(8) gekordelt