



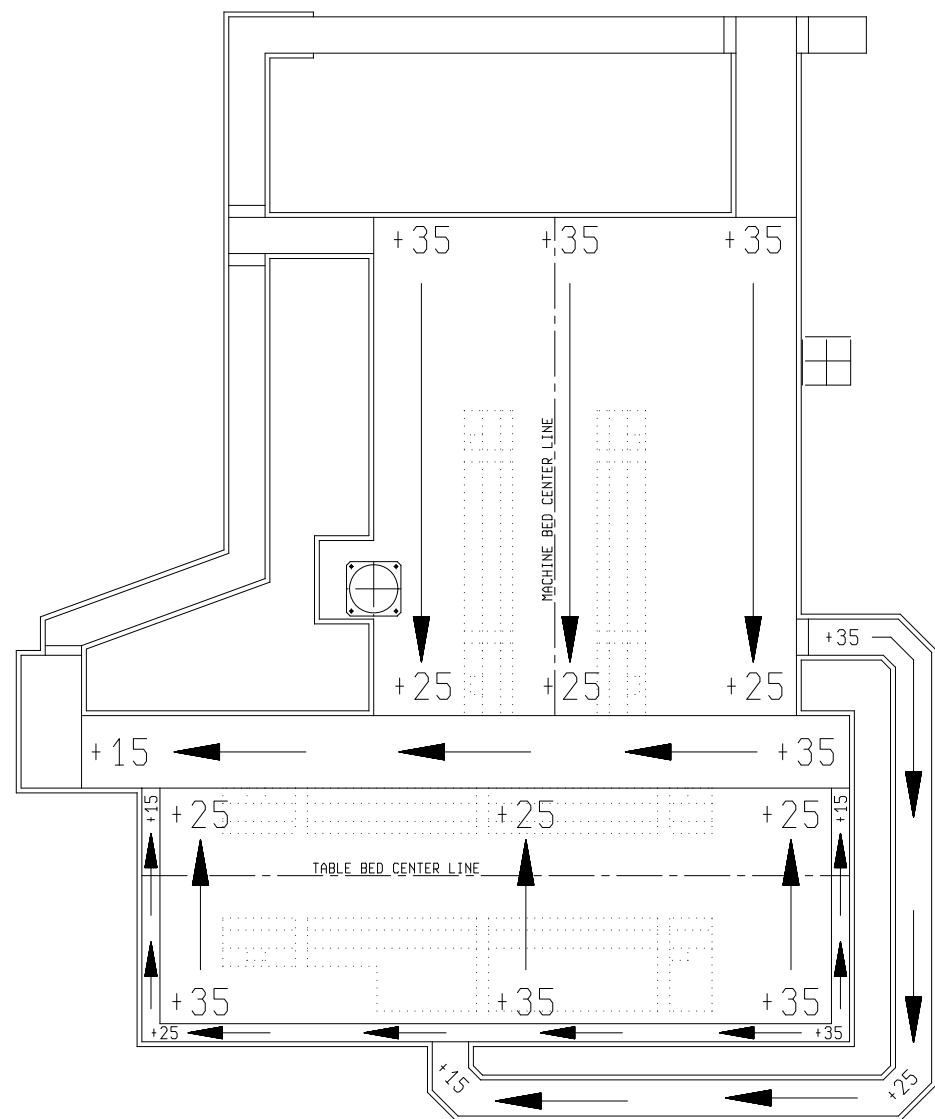

WARNING: AFTER FOUNDATION FINISHING
PAINT ALL SURFACES WITH WATERPROOFED
ANTIOIL PAINT IN COMPLIANCE WITH THE
RULES IN FORCE.

INCLINATION OF PLANES (EXAMPLE) SCALE 1:10

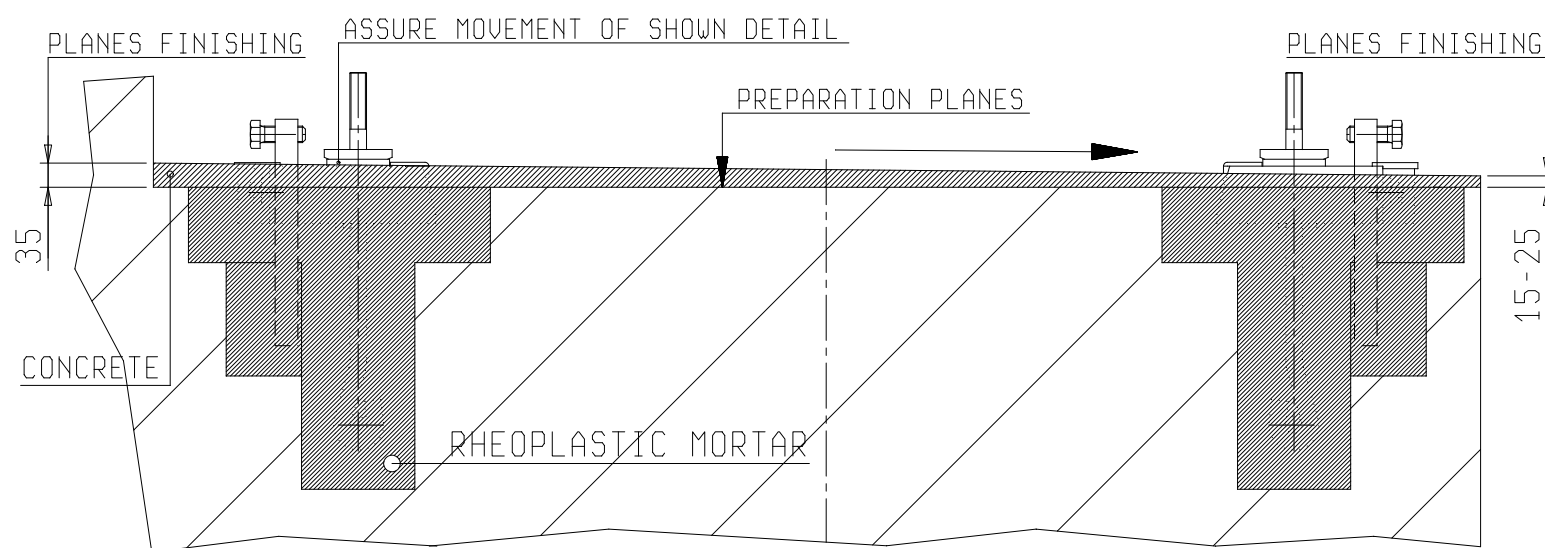

APICE	OGGETTO DELLA MODIFICA				FIRMA	DATA			
TOLLERANZE GENERALI LAVORAZ.		MATERIALE		UNIFICAZIONE	COD.MAT.				
≤ 100	>100≤300	>300≤1000	FORI	NOTE/TRATTAMENTO					
±0.20	±0.30	±0.40	H12						
SEGNI LAVORAZIONE			COLGAR	QUANTITA	SCALA				
LAV.GENER	ALTRE LAVORAZIONI				1/25				
				DISEGN. WT	DATA 01/98				
DENOMINAZIONE				MODELLO	FOGLIO	MACCHINA-COMPL.			
FOUNDATION FINISHING					4/7	PROGRAM 213TR12 DELAVAL	F002691400		