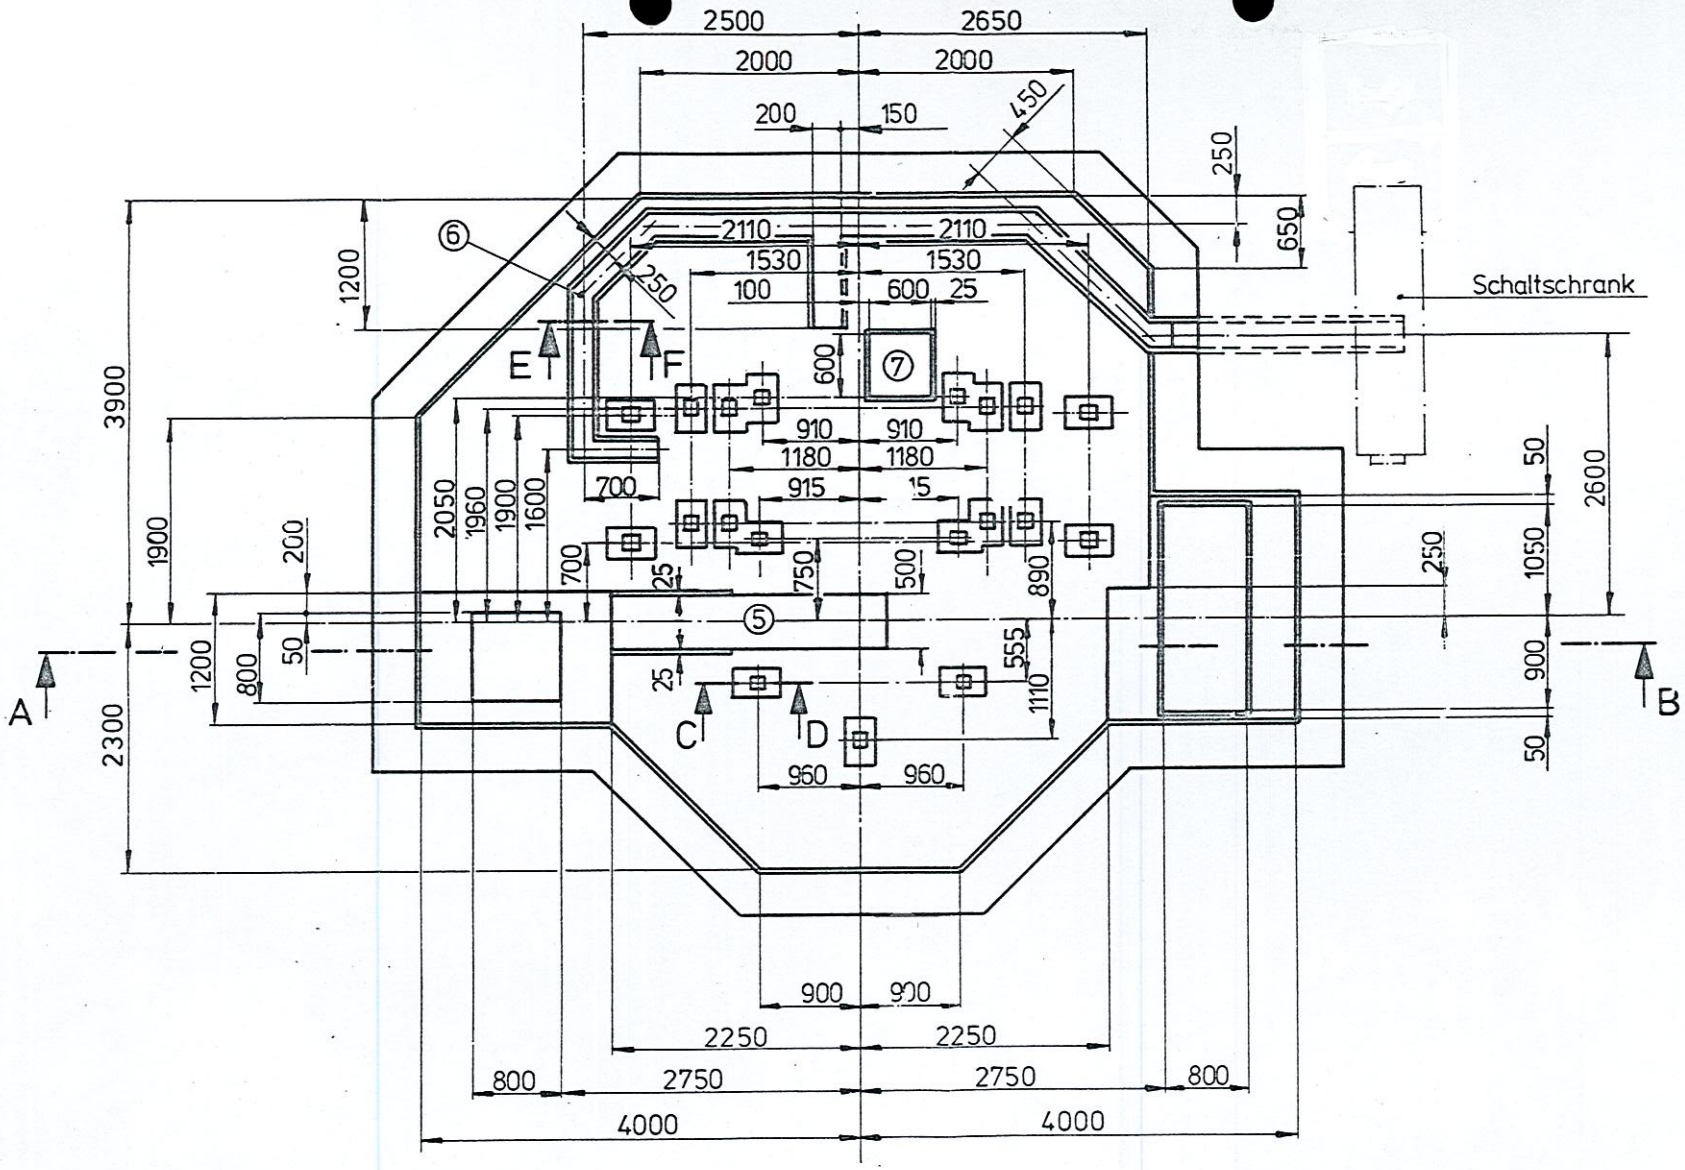

Fundamentplan

SB 300

Fre	
Genauigk	
über	
.	
.	3
.	12
.	31
.	100
.	200
.	400
.	800