



** ZDVÍH PLOŠINY = 1600
* VERTIKÁLE BÜHNEVERSTELLUNG = 1600
* VERTICAL STROKE OF LIFT = 1600
** VÝŠEV PLOŠINY = 600
** HORIZONTAL BÜHNEVERSTELLUNG = 600
** HORIZONTAL STROKE OF LIFT = 600

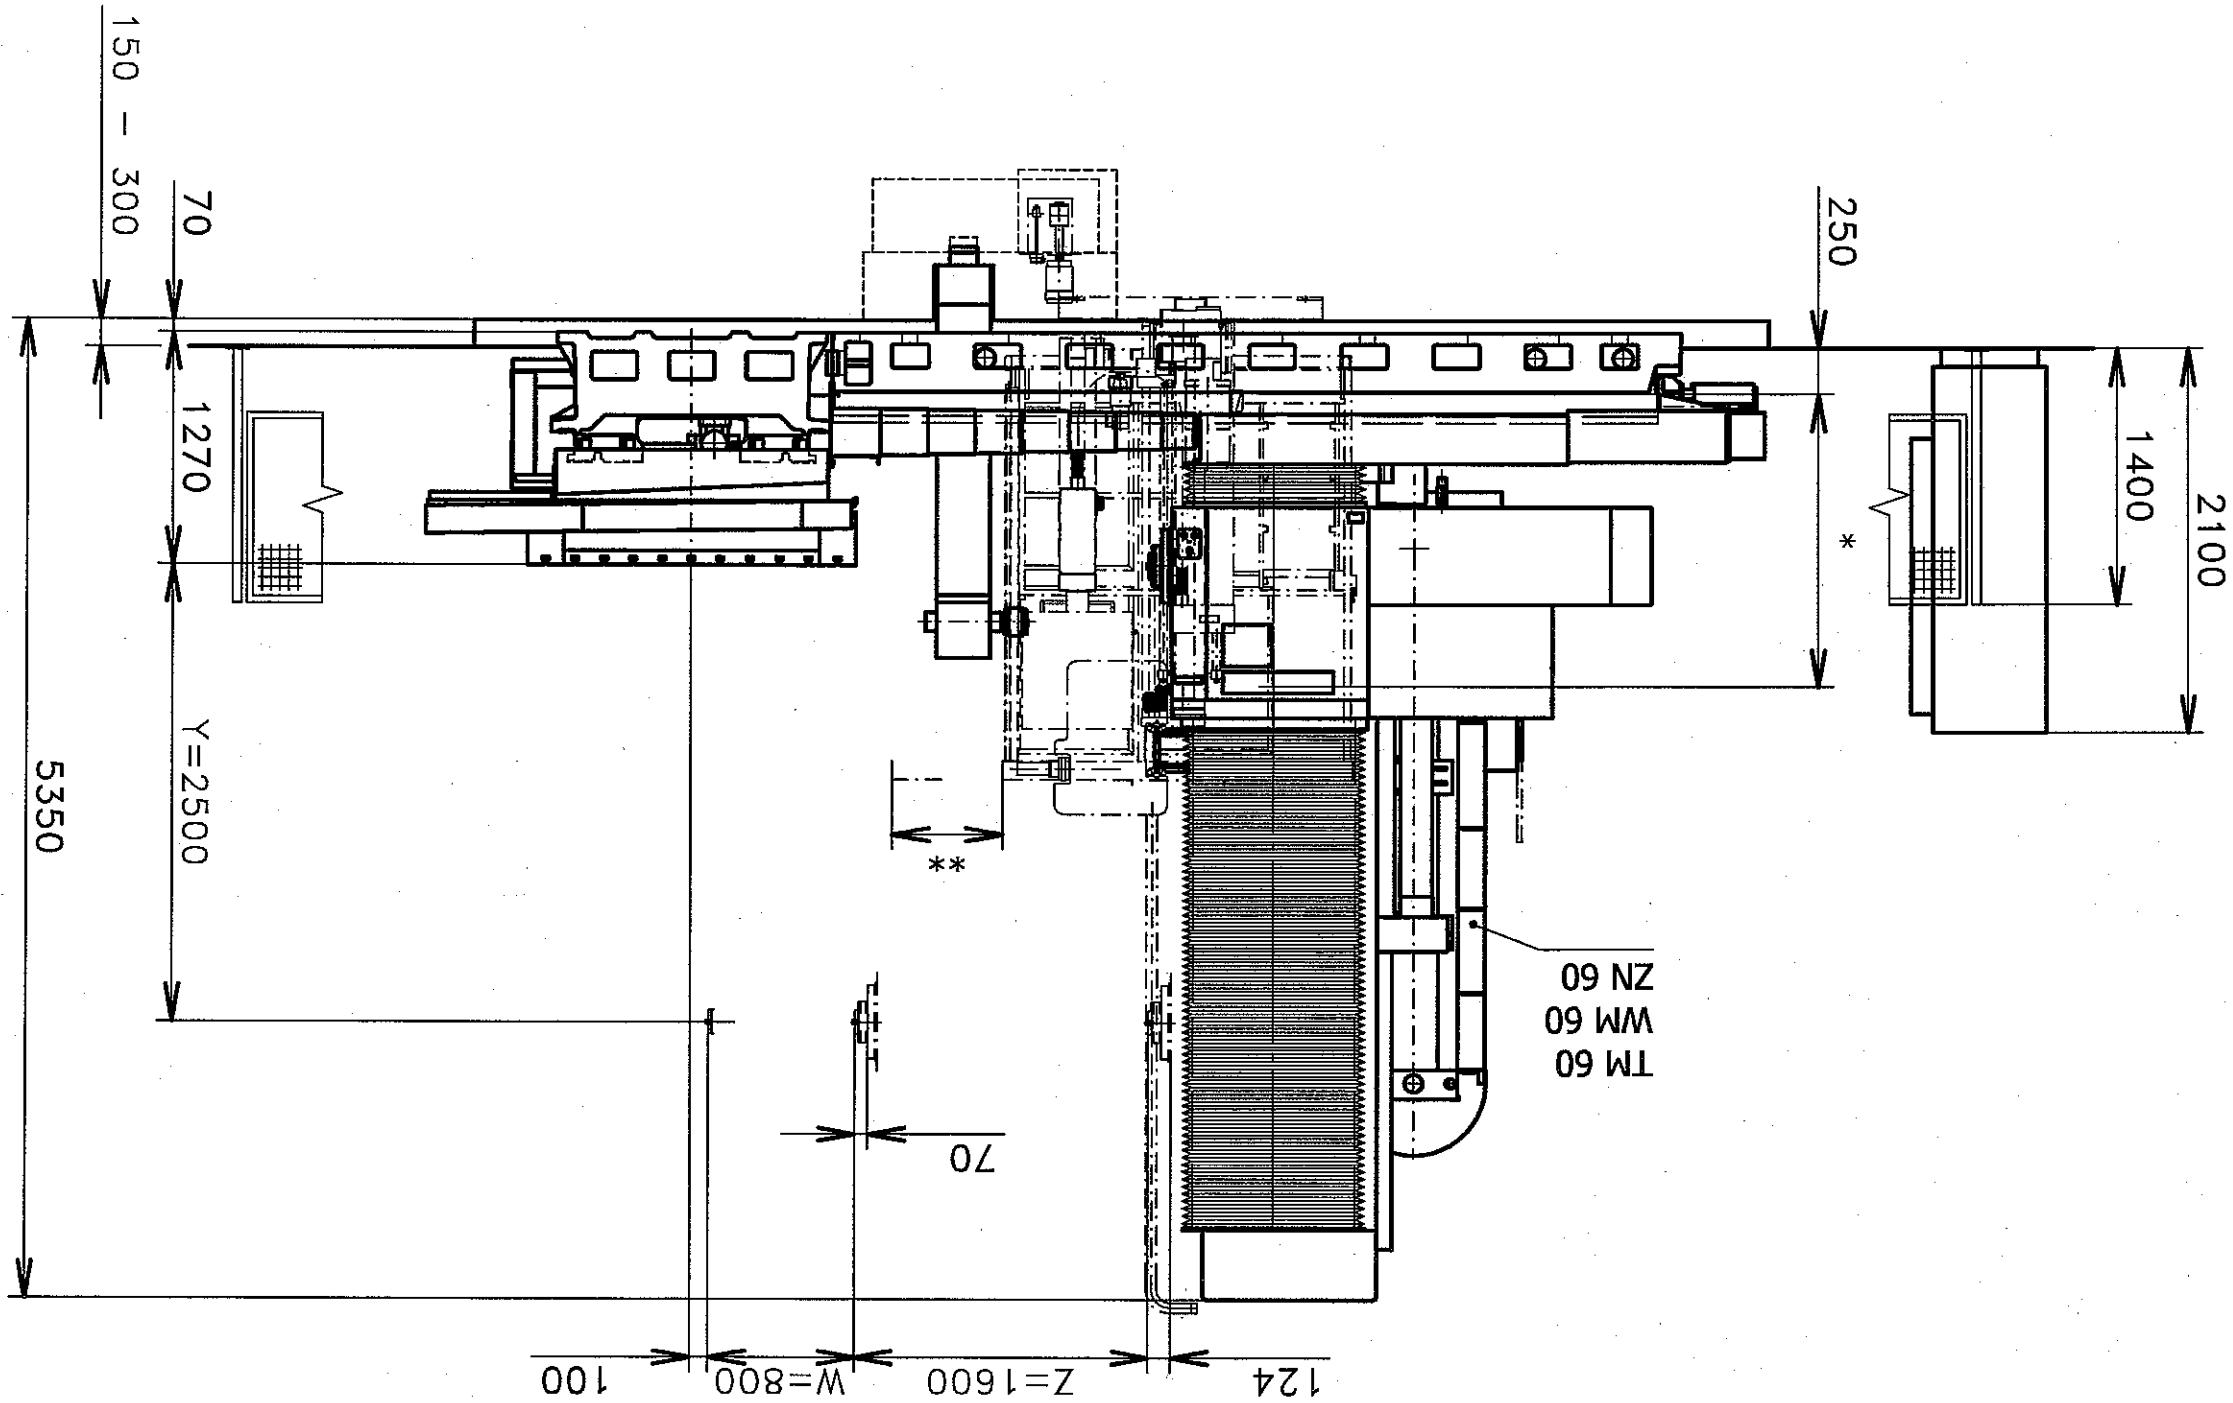

Diseňní majeték firmy © IUS WERNSDORF a.s. Zneřítit a rozmnořování bez souhlasu majitele je trestné podle zákona o autorských právech.		WERNSDORF 105		skupina/typ Lorenz J.		dne 7.12.2005		název WHQ13CNC	
SITUACNÍ NÁČRT STROJE AUFSTELLUNGSPLAN LAYOUT OF THE MACHINE		formát 3		systém 9102435		číslo výkresu 3		počet listů 3	
platnost OD 29. S.		měřítko 1:40		číslo listu 2					

X=3500
Y=2500
Z=1600
W=800
STUL(TABLE)(TISCH)=1800x2500

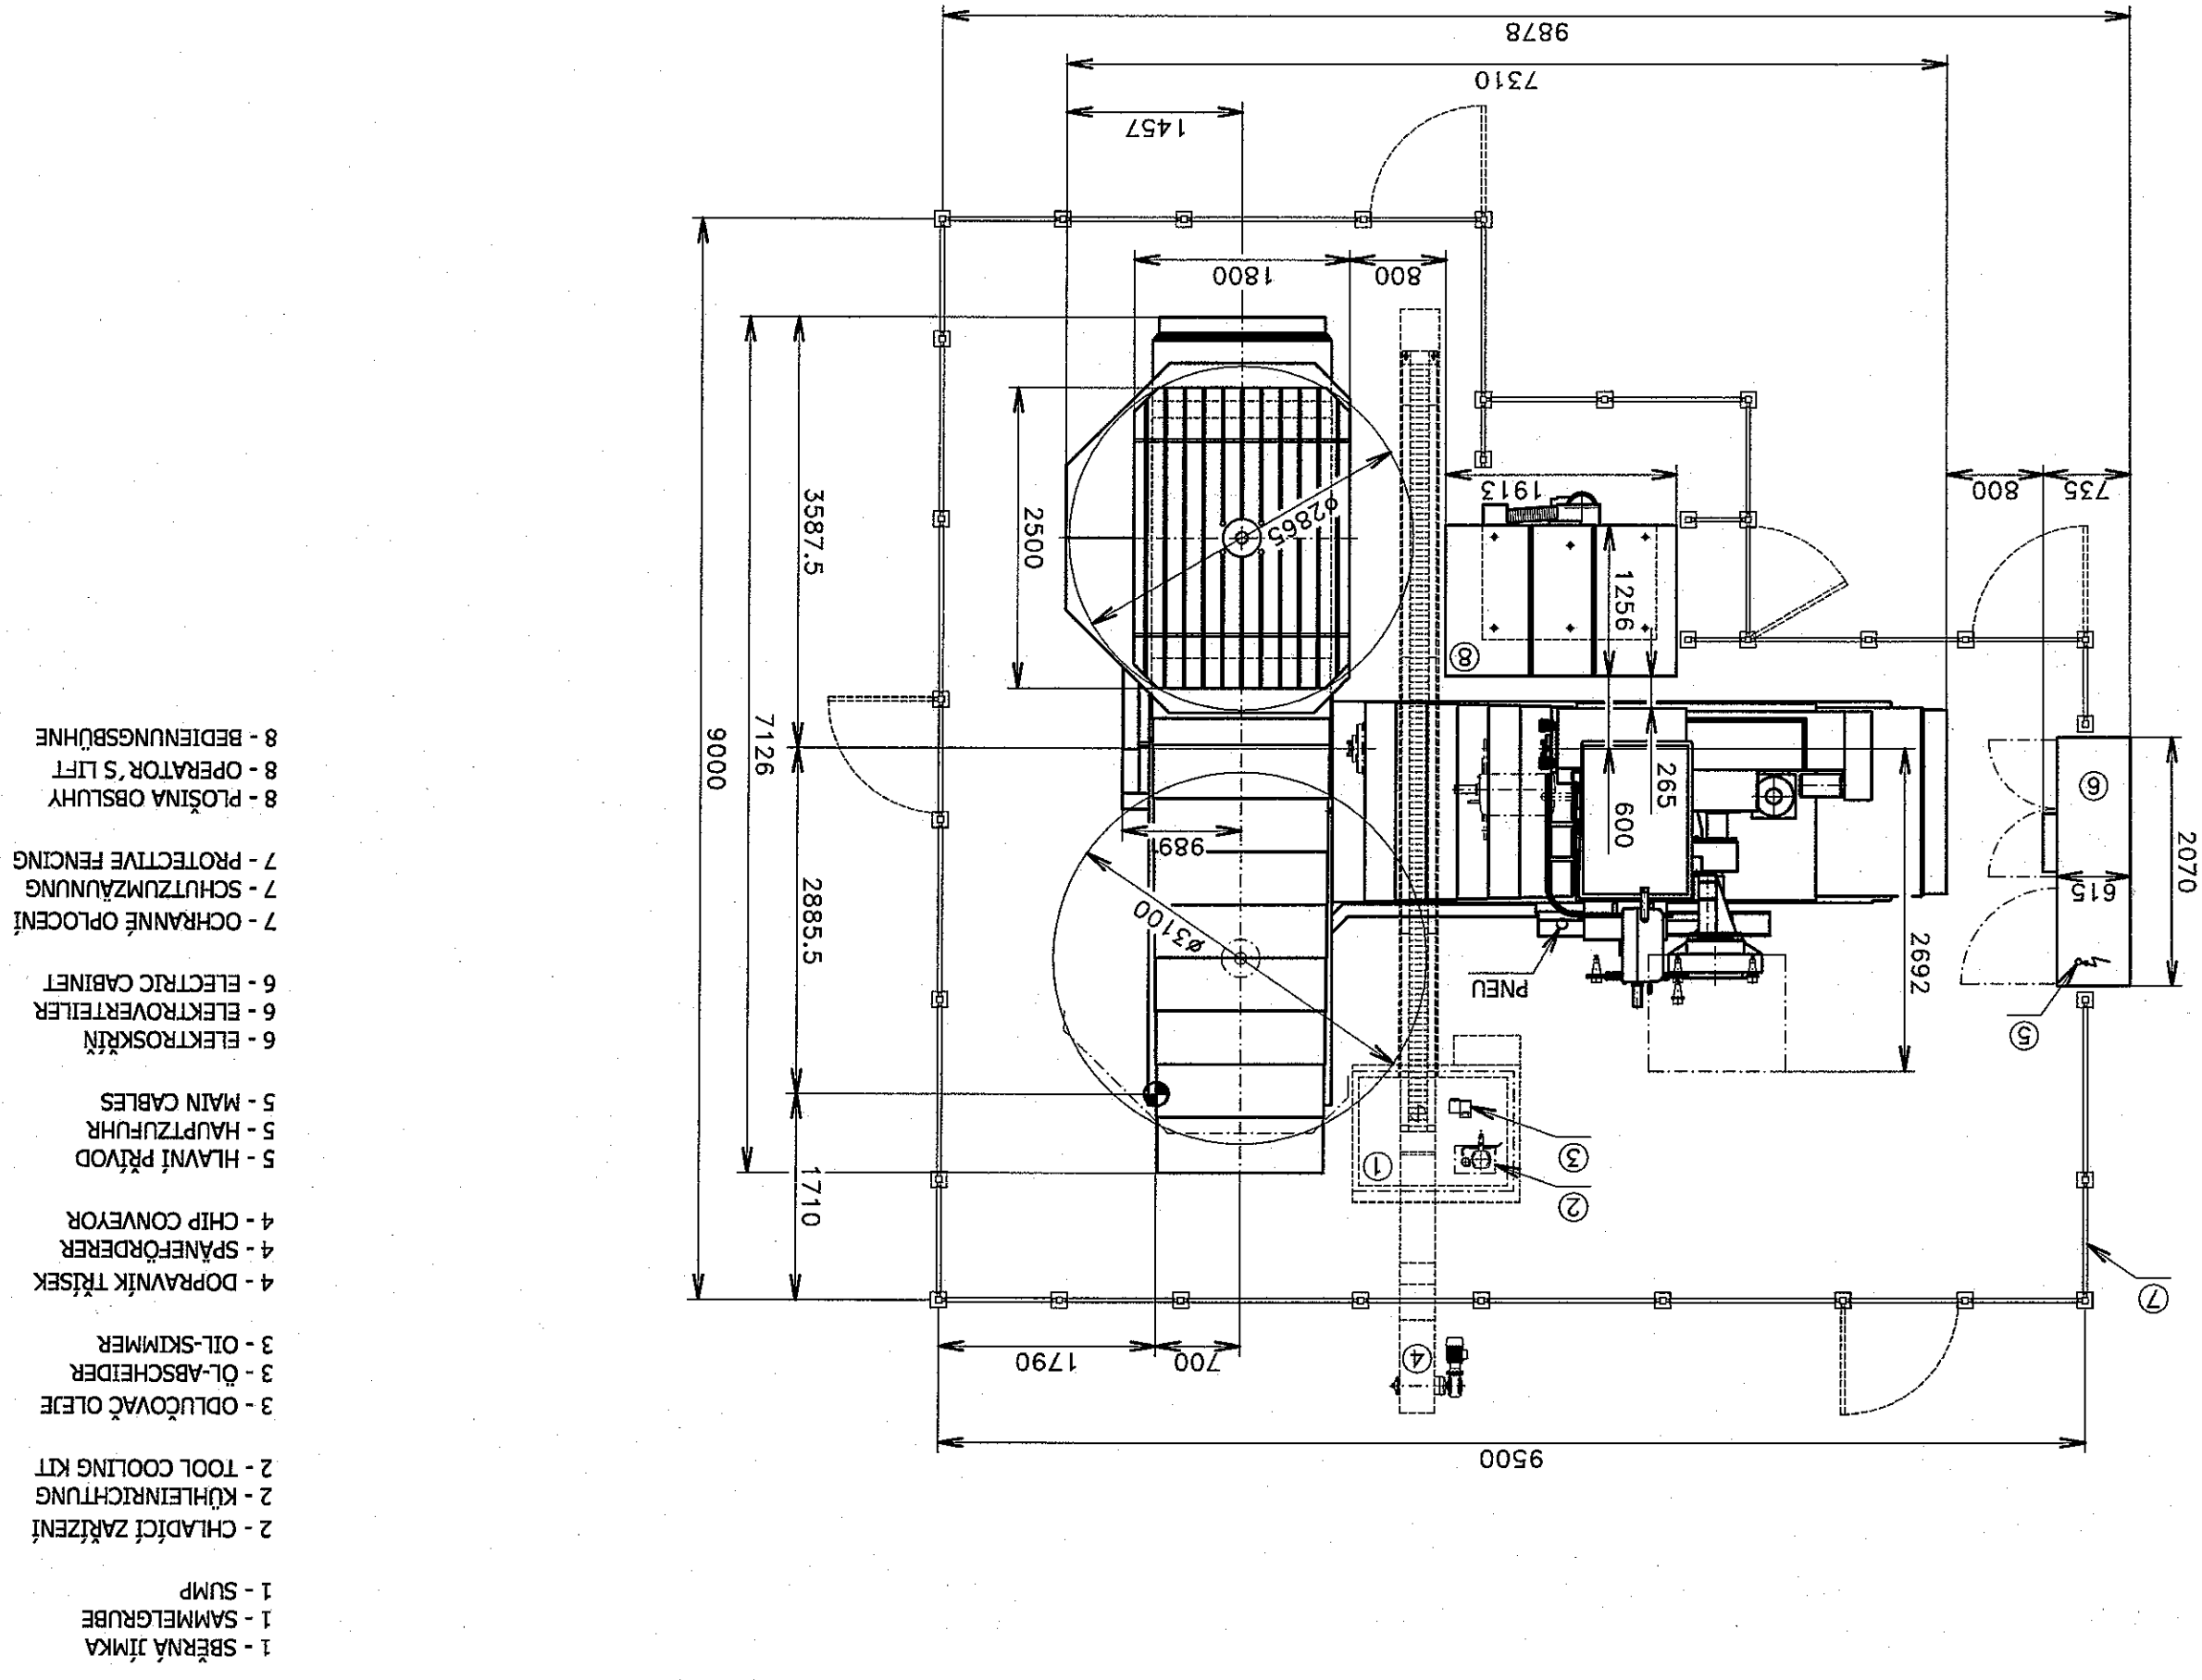

Dokresení majeték firmy ©TOS WANKDORF a.s. Zneužití a rozmnožování bez souhlasu majitele je trestné podle zákona o autorských právech.			skupina/typ WANKDORF		navrh Lorenz J.		dne 7.12.2005		název WHQ13CNC	
SITUAČNÍ NÁČRT STROJE AUFSTELLUNGSPLAN LAYOUT OF THE MACHINE			formát 3		systém počet listů		mřítko 1:40		platnost OD 29. S.	
9102435			číslo výkresu		3		3		3	

