


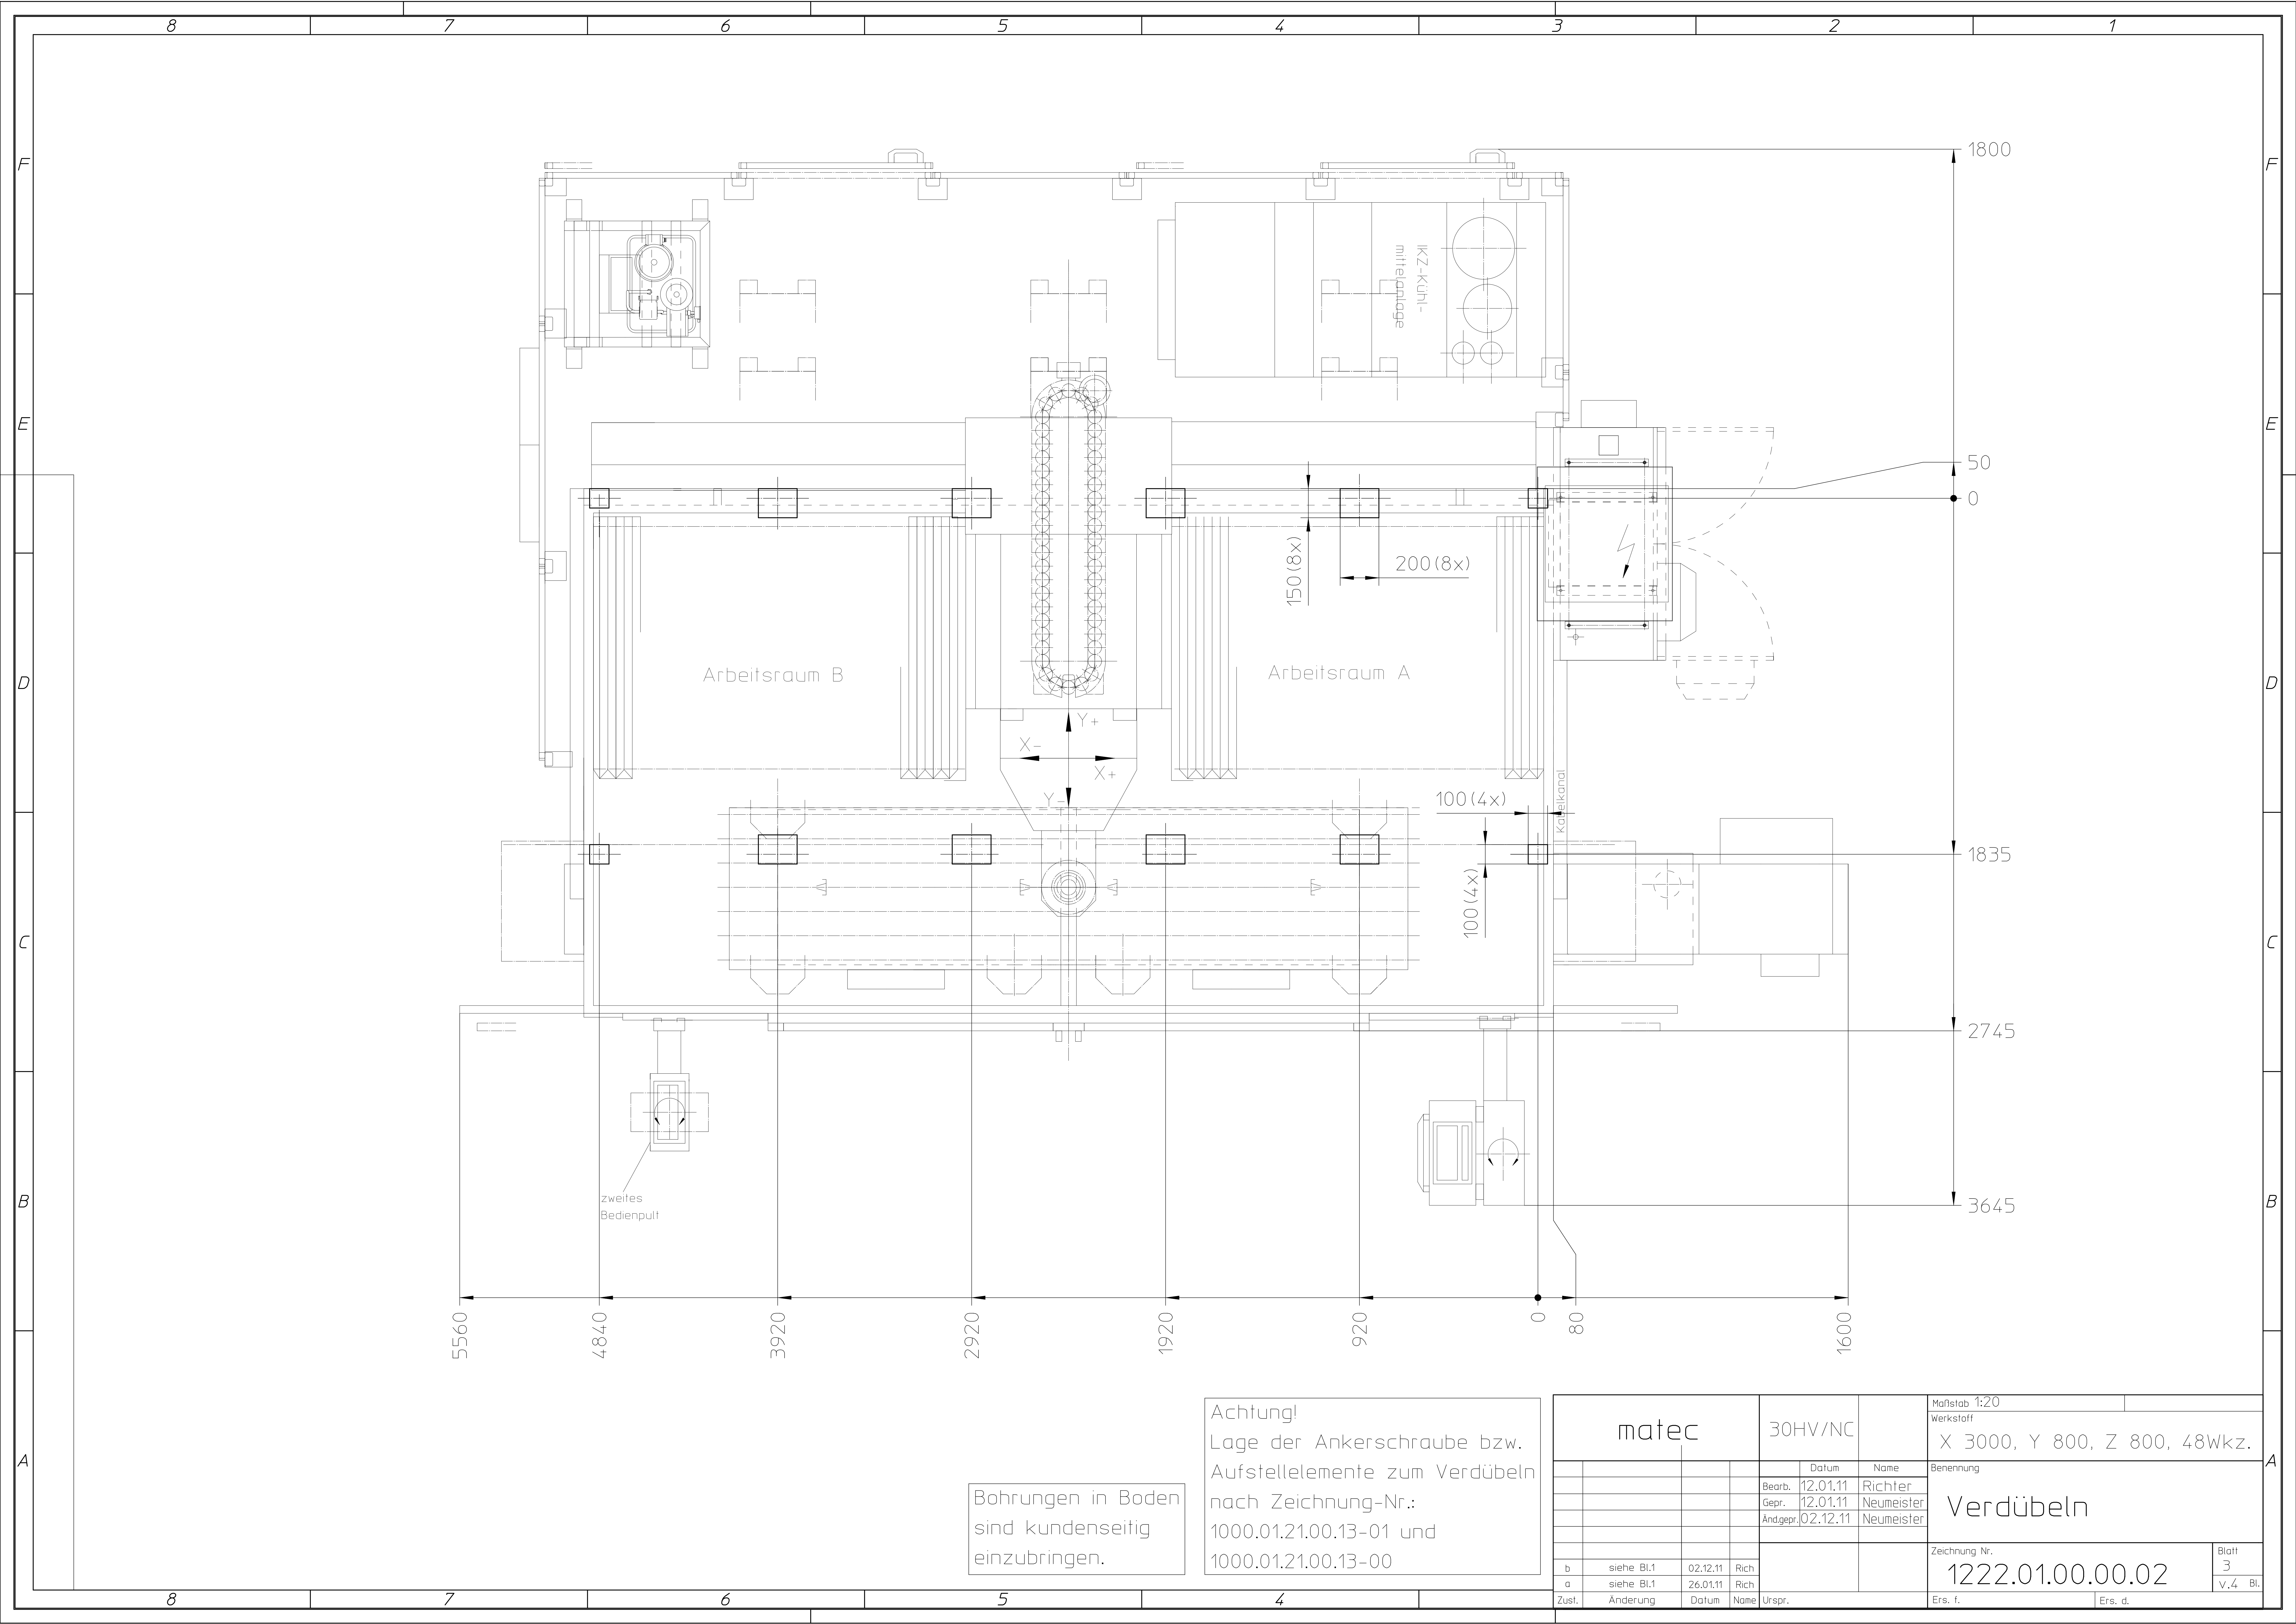

Bohrungen in Boden sind kundenseitig einzubringen.

Achtung!
Lage der Ankerschraube bzw. Aufstellelemente zum Verdübeln nach Zeichnung-Nr.: 1000.01.21.00.13-01 und 1000.01.21.00.13-00

matec				30HV/NC		Maßstab 1:20	
						Werkstoff	
						X 3000, Y 800, Z 800, 48Wkz.	
				Datum	Name	Benennung	
				Bearb.	12.01.11	Richter	
				Gepr.	12.01.11	Neumeister	
				Änd.gepr.	02.12.11	Neumeister	
						Verdübeln	
						Zeichnung Nr.	
						1222.01.00.00.02	
						Blatt 3	
						v.4. Bl.	
b	siehe Bl.1	02.12.11	Rich				
a	siehe Bl.1	26.01.11	Rich				
Zust.	Änderung	Datum	Name	Urspr.	Ers. f.	Ers. d.	