
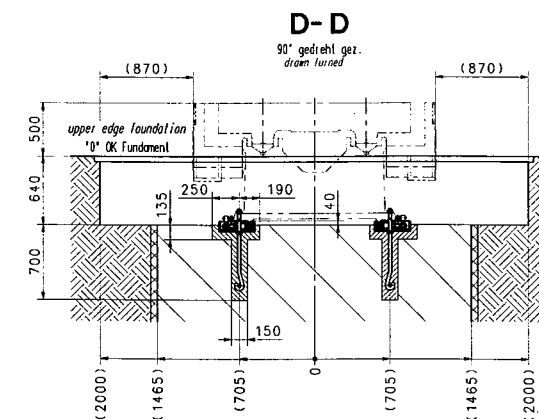
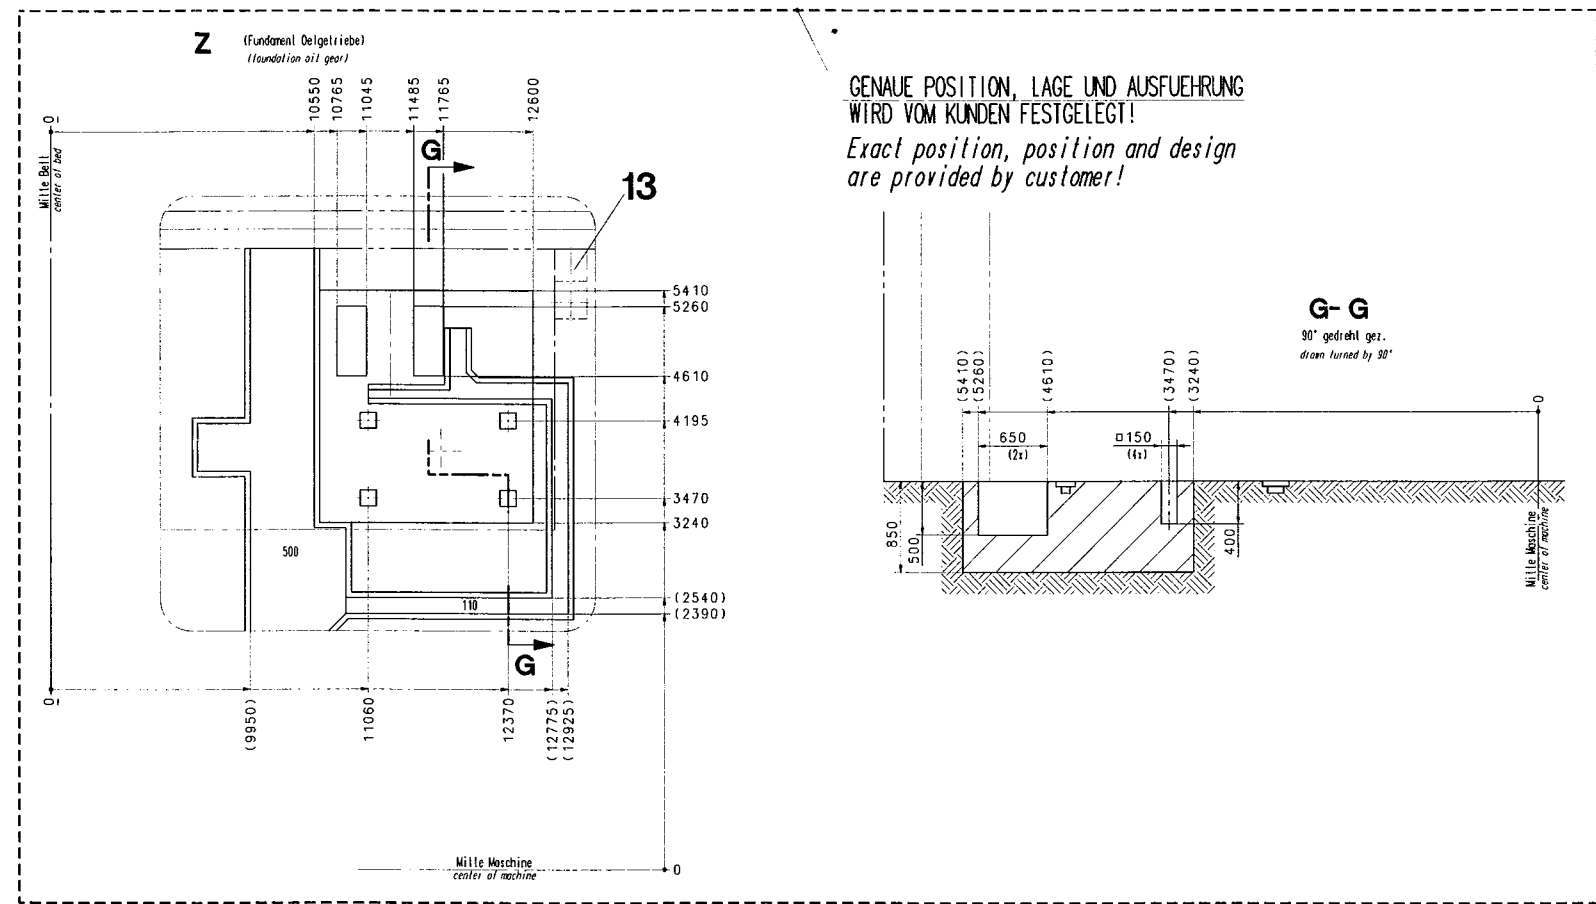
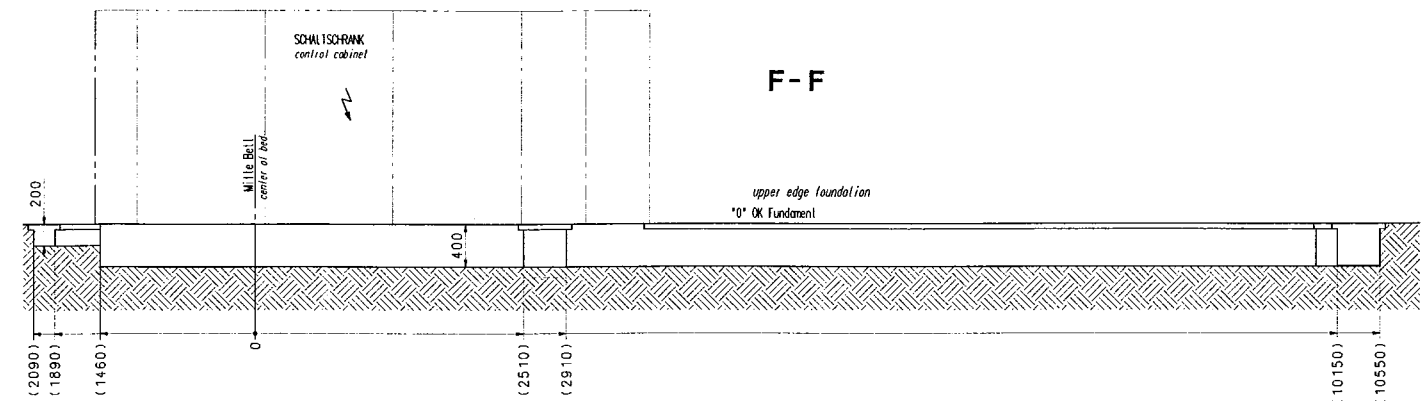
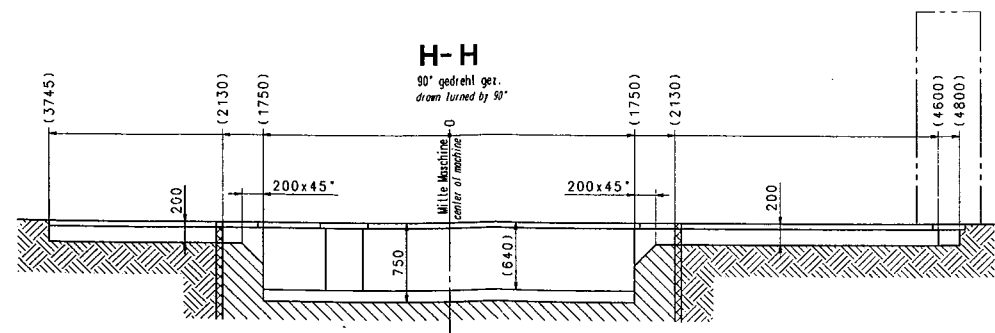
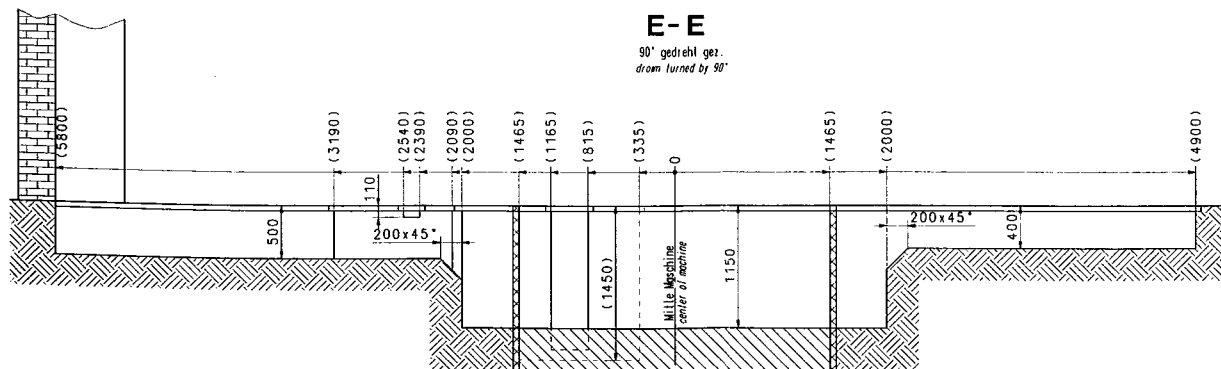
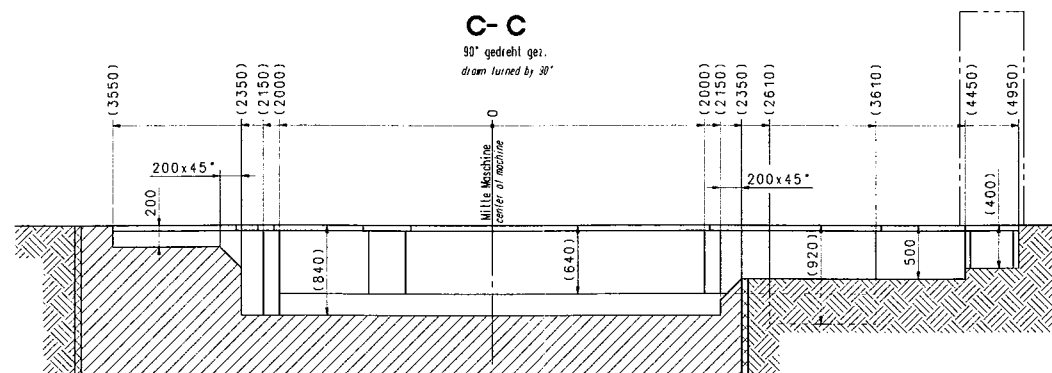


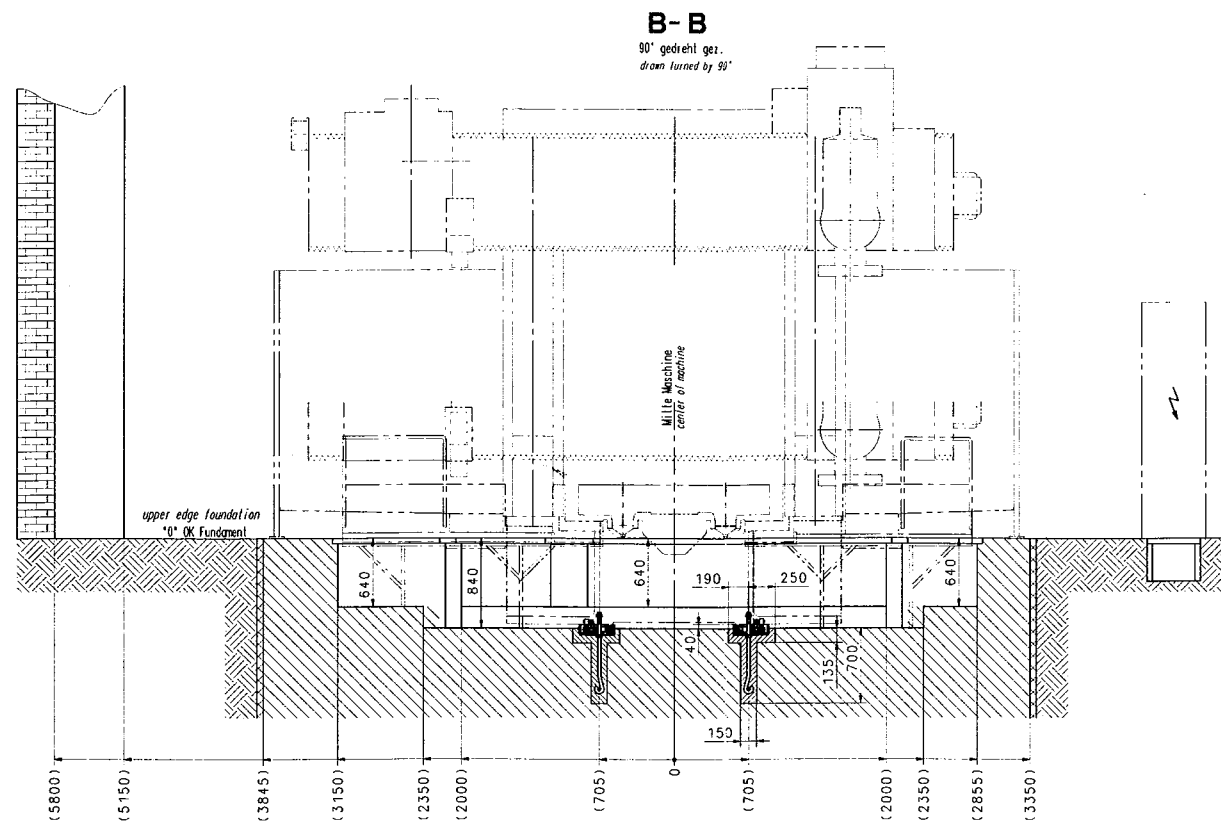

scale 1:2.5
Proposal for the edge reinforcement of cover
Configuration of rim reinforcement depends on required load capacity
on covers and shall be decided by customer.

M 1:2.5
Vorschlag fuer die Randeinfassung der Abdeckungen
Die Ausführung der Randeinfassung ist abhängig von der geforderten
Belastbarkeit der Abdeckungen und ist vom Kunden festzulegen.

Kundenbeistellung:
Winkelstahl DIN 1028 oder
Z-Stahl DIN 1027

customer's supply:
angle steel DIN 1028 or
Z-steel DIN 1027

Stellkeile Belt/Staender (Gr. 3, Typ 1, 64x)
leveling wedges bed / column
Fundamentschrb. M30x700 MJ WN 405.70
foundation bolt
Haltescheibe 33 WN 407.50
holding disk
Zyl.-Schrb. M8x25 DIN 912
socket head screw
Scheibe 33 DIN 126
disk
Lochscheibe 30x56x5 WN 711.02
hole disk
Stellkeil 85501.36.872.01
leveling wedge

--	--	