


LA RESPONSABILITÀ DELLE FONDAZIONI È ESCLUSIVAMENTE DEL CLIENTE


TODAS LAS CANALETAS PARA RECOGER EL AGUA ALREDEDOR DEL EXTRACTOR DE VIRUTAS DEBEN SER FABRICADAS POR EL CLIENTE

SEZIONE "A-A"

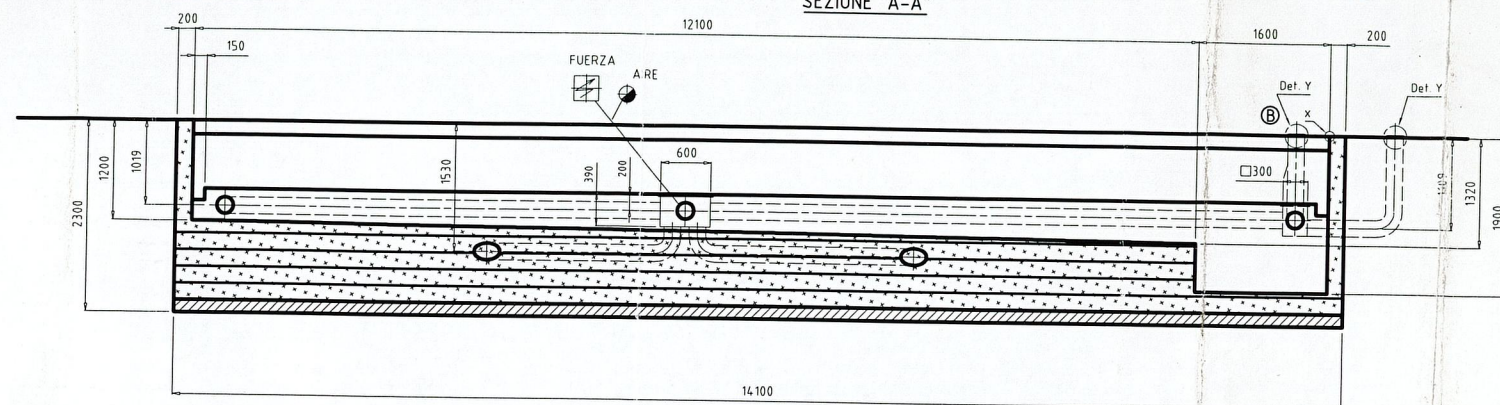

PROTEZIONI DOUREBBERO ESSERE REALIZZATI DA CLIENTE


SEZIONE "B-B"

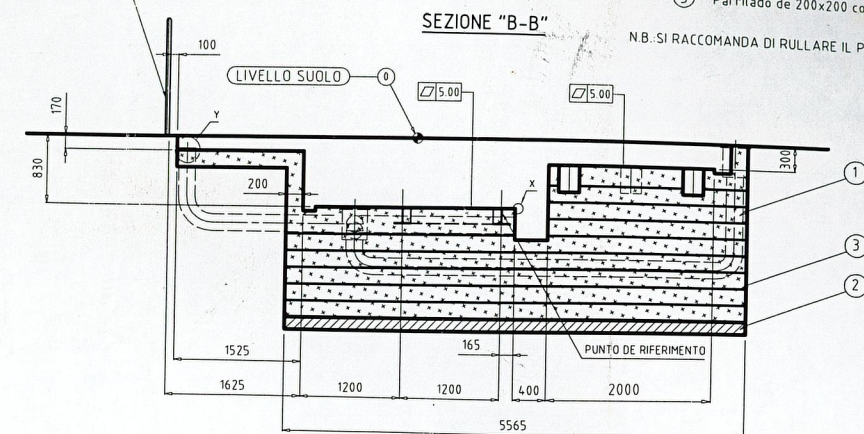

- Basamento in cemento armato Rck=350 Kg/cm²
 - Letto in calcestruzzo magro Rck=150 kg/cm² dello spessore minimo di 15 cm
 - Parrilato de 200x200 con varilla de Ø12mm
- N.B. SI RACCOMANDA DI RULLARE IL PIANO DI POSA DEL MAGRO

PROTEZIONI DOUREBBERO ESSERE REALIZZATI DA CLIENTE

B

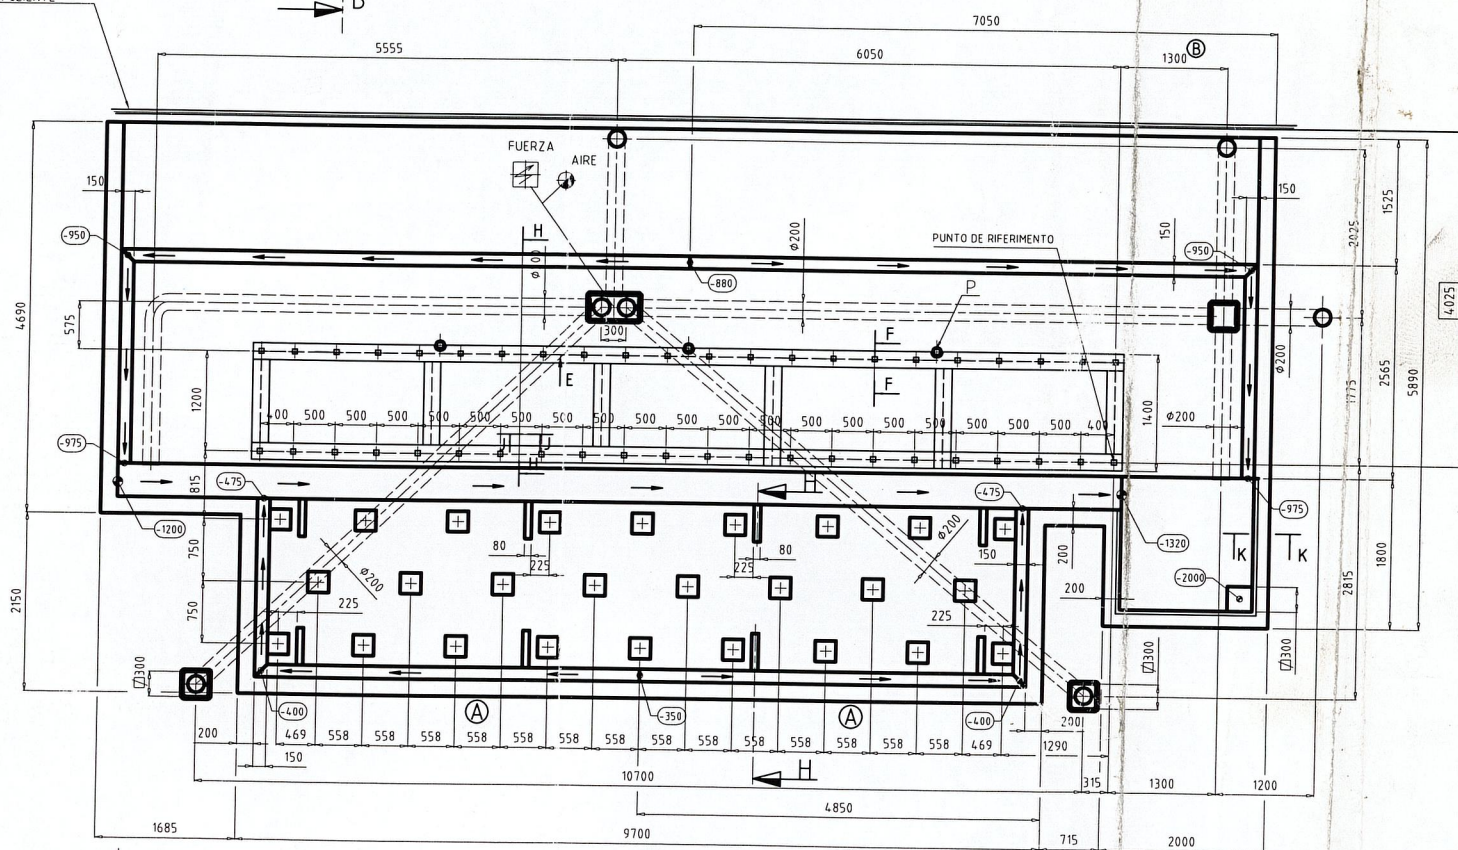


CANALINA D'ACQUA RESIDUALE


SENTIDO DE LA PENDIENTE (1%)

SEZIONE "K-K"


PERFIL PARA APOYAR LA CUBIERTA DEL FOSO FABRICADA POR EL CLIENTE

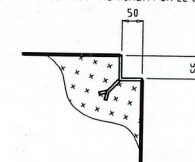

DET. X

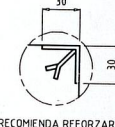


DET. Y

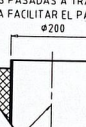

ARIA
PRESSIONE 6 bar
PORTATA 850 l/min

ALIMENTAZIONE GENERALE
3Ø - E 50Hz
POTENZA MAX 64 kVA
TENSIONE 400 V
INTENSITÀ MAX 116 A
SEZIONE CAVO 50 mm²/Cu

MATERIAL SUMINISTRADO POR EL CLIENTE

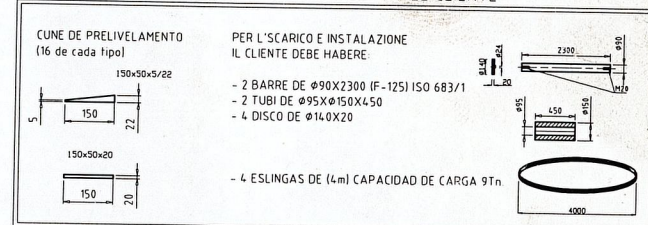

SEZIONE "G-G"


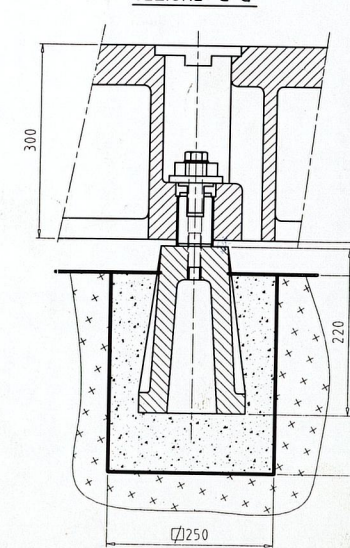


TABLA DE ACEITES

MAQUINA 205181 FS-8 000


GRUPO HIDRAULICO	CANTIDAD (LITROS)
ISO. HM 46	250 l
NEUMATICO	0.05 l
ISO. FC 22	
CAJA VELOCIDADES	20 l
ISO. HM 32	
ENGRASE	20 l
ISO. G 68	
CENTRAL DE GRASA	2 l
DIN 51502 KP 1N-30	
ISO 6743 L-XCDBH 1	

PROFILATO IN ACCIAIO HEA-200

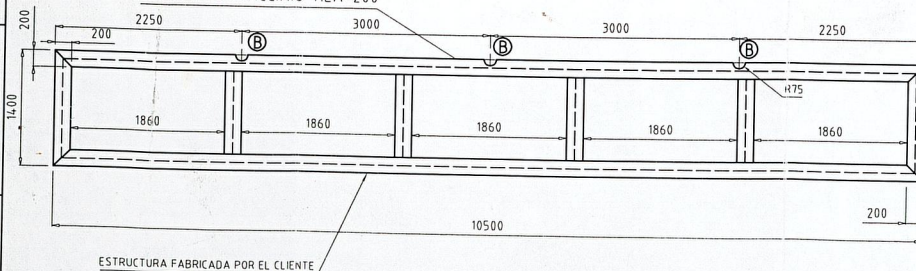

ESTRUTURA FABRICADA POR EL CLIENTE

SEZIONE "F-F"

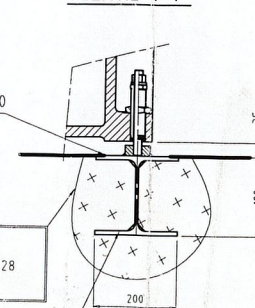


PROFILATO IN ACCIAIO HEA-200

Cemento armado tipo B35
Resistencia 350 Kg/cm² dopo 28 giorni di maturazione.

ESTRUTURA FABRICADA POR EL CLIENTE

DET. "P" (CANTIDAD 3) B

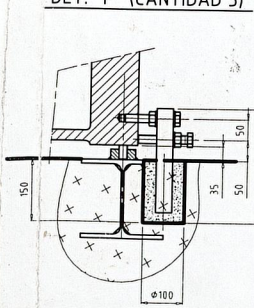

MACH4METAL
METALWORKING MACHINERY

Olliver Messink

MACH 4 METAL B.V.
Transito 21, 6909 DA Babberich, The Netherlands

T +31 (0)316 - 247123 VAT NL815393635B01
E info@mach4metal.com W mach4metal.com

