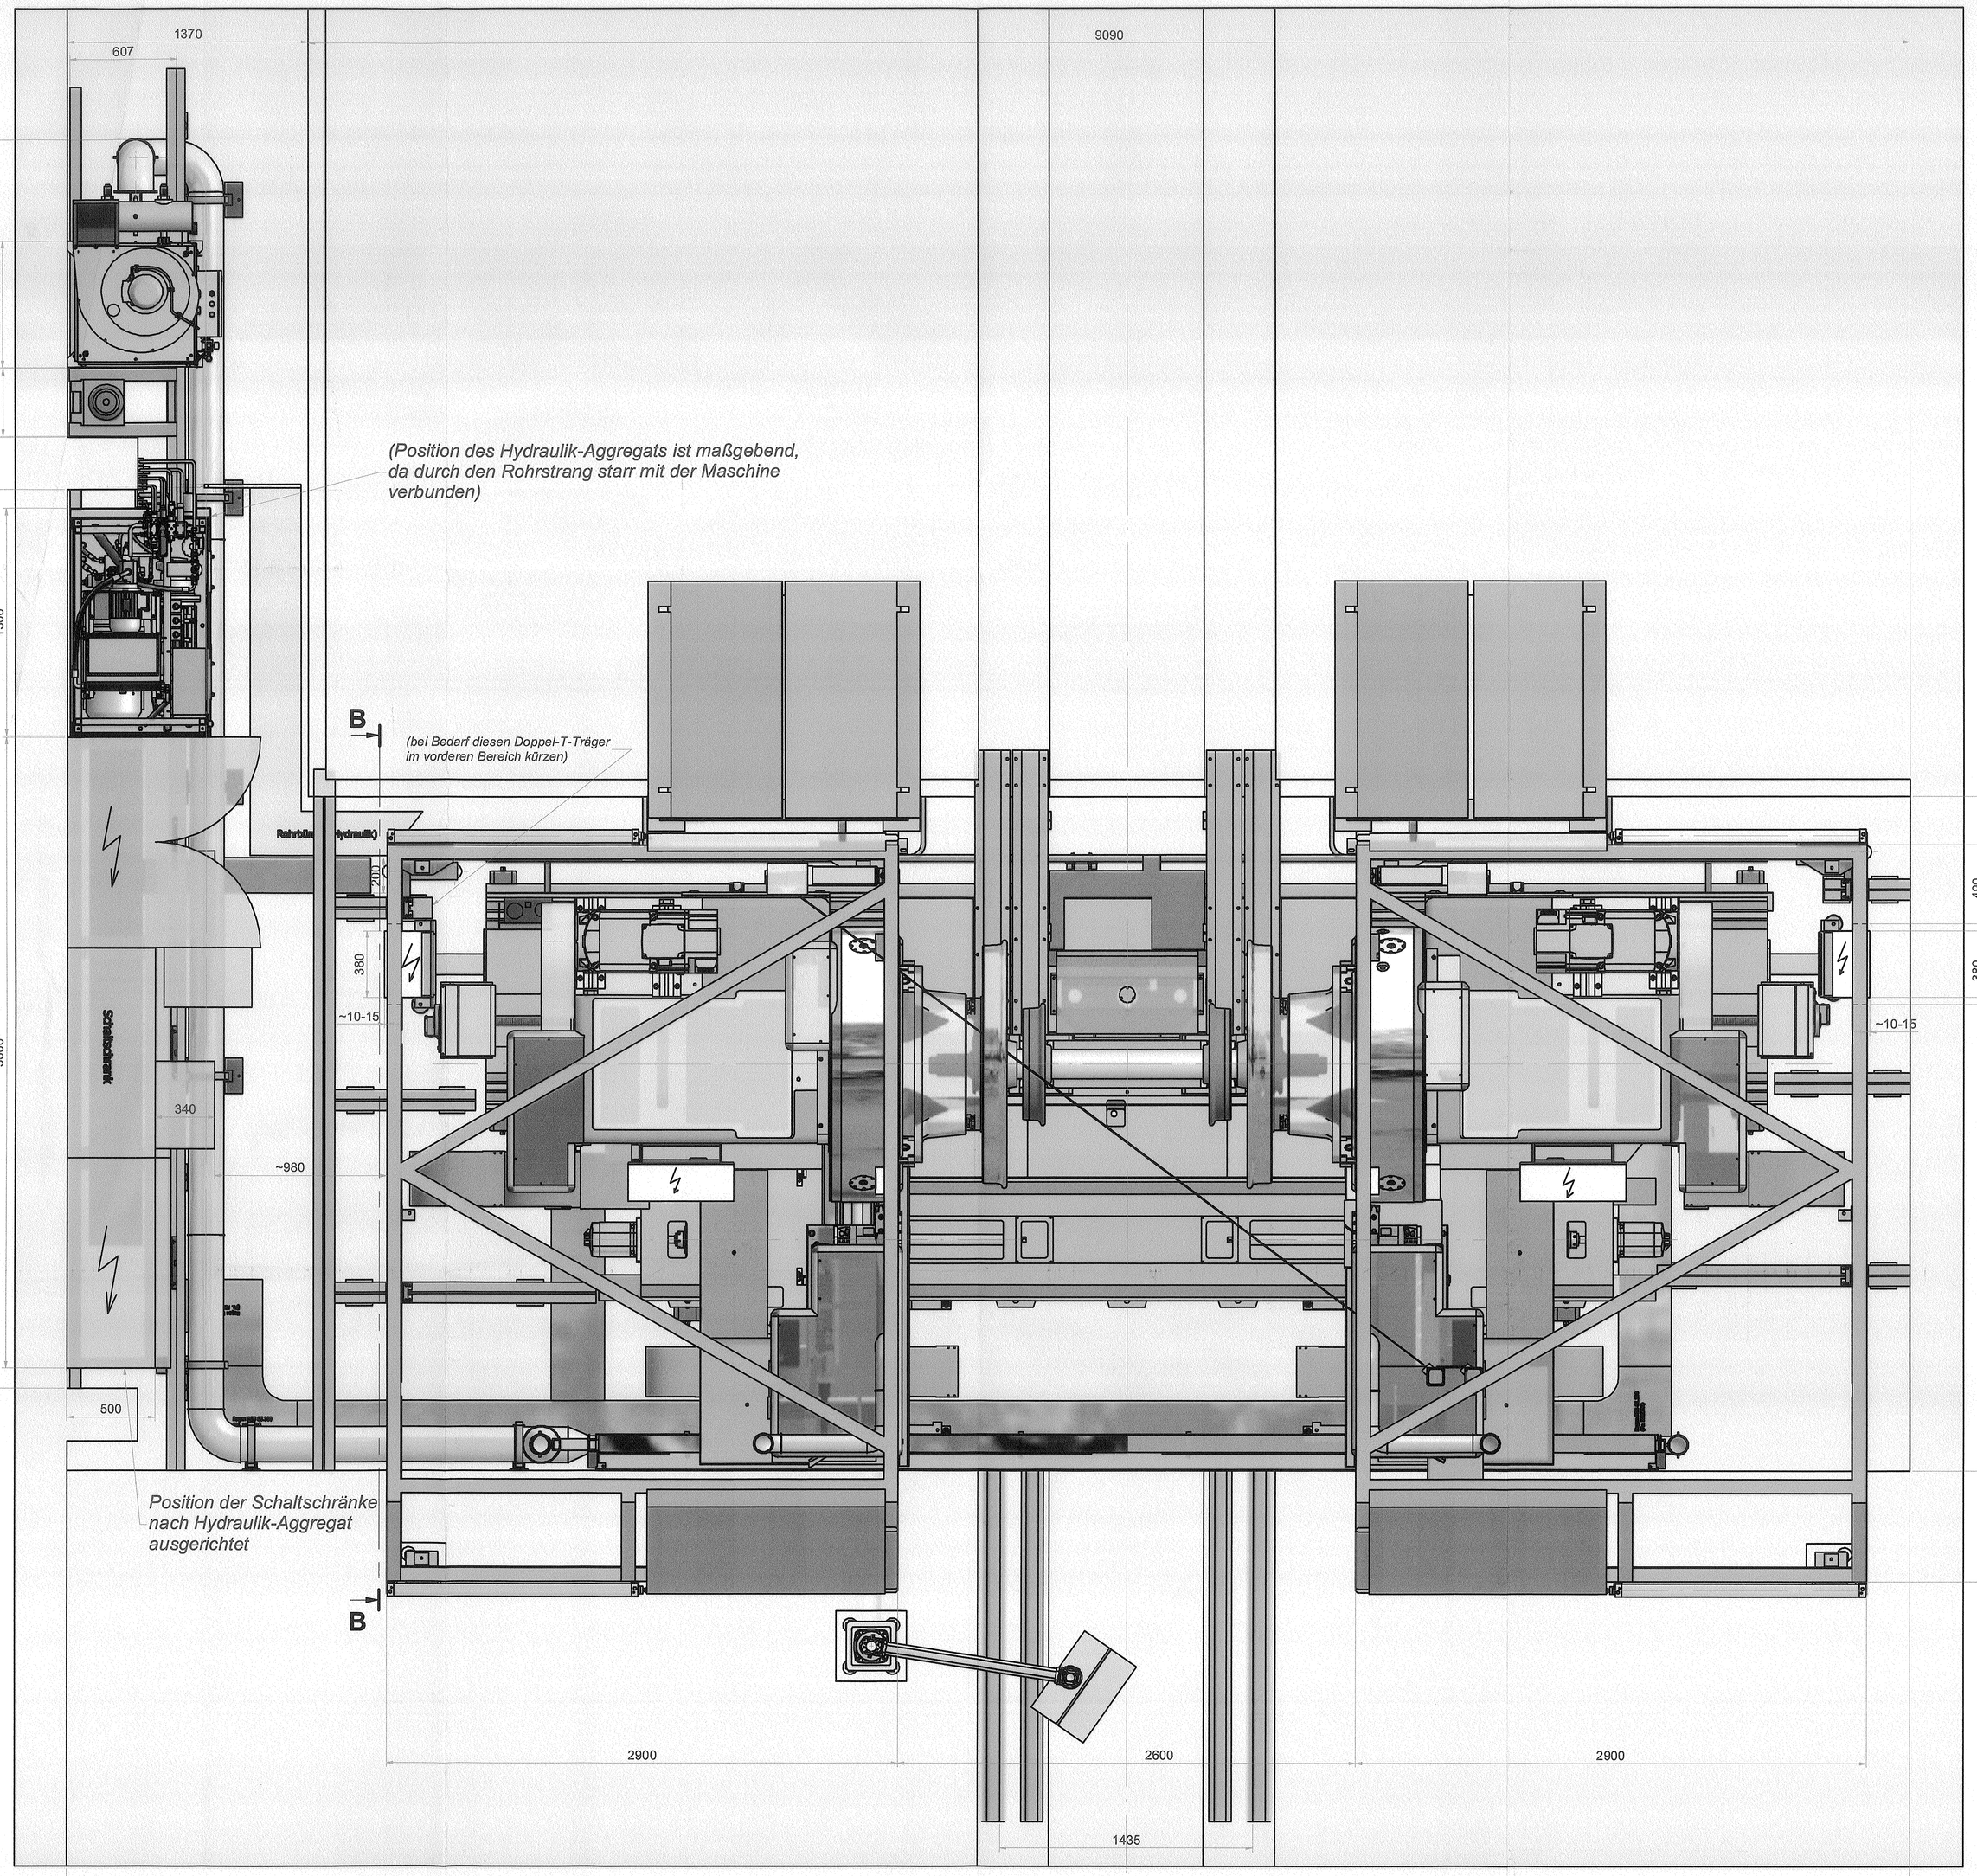

Ansicht "A (1:15)"

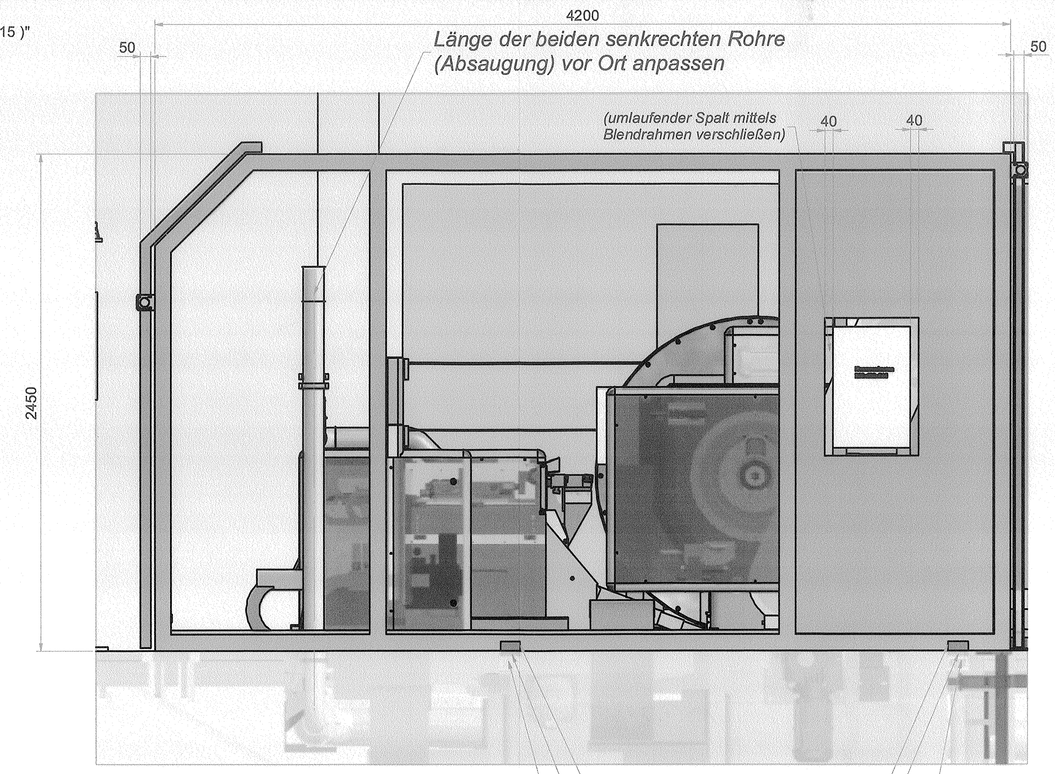

C (1 : 5)

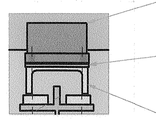

"U-Aufnahme (Einhausung)"

"Distanzplatte 122x104 " (hat Dicken-Übermaß): vor Ort auf Paßmaß nachfräsen

"Unterlage (U-Aufnahme)" (4x) (auf die vorh. Doppel-T-Träger)

B-B (1 : 15)

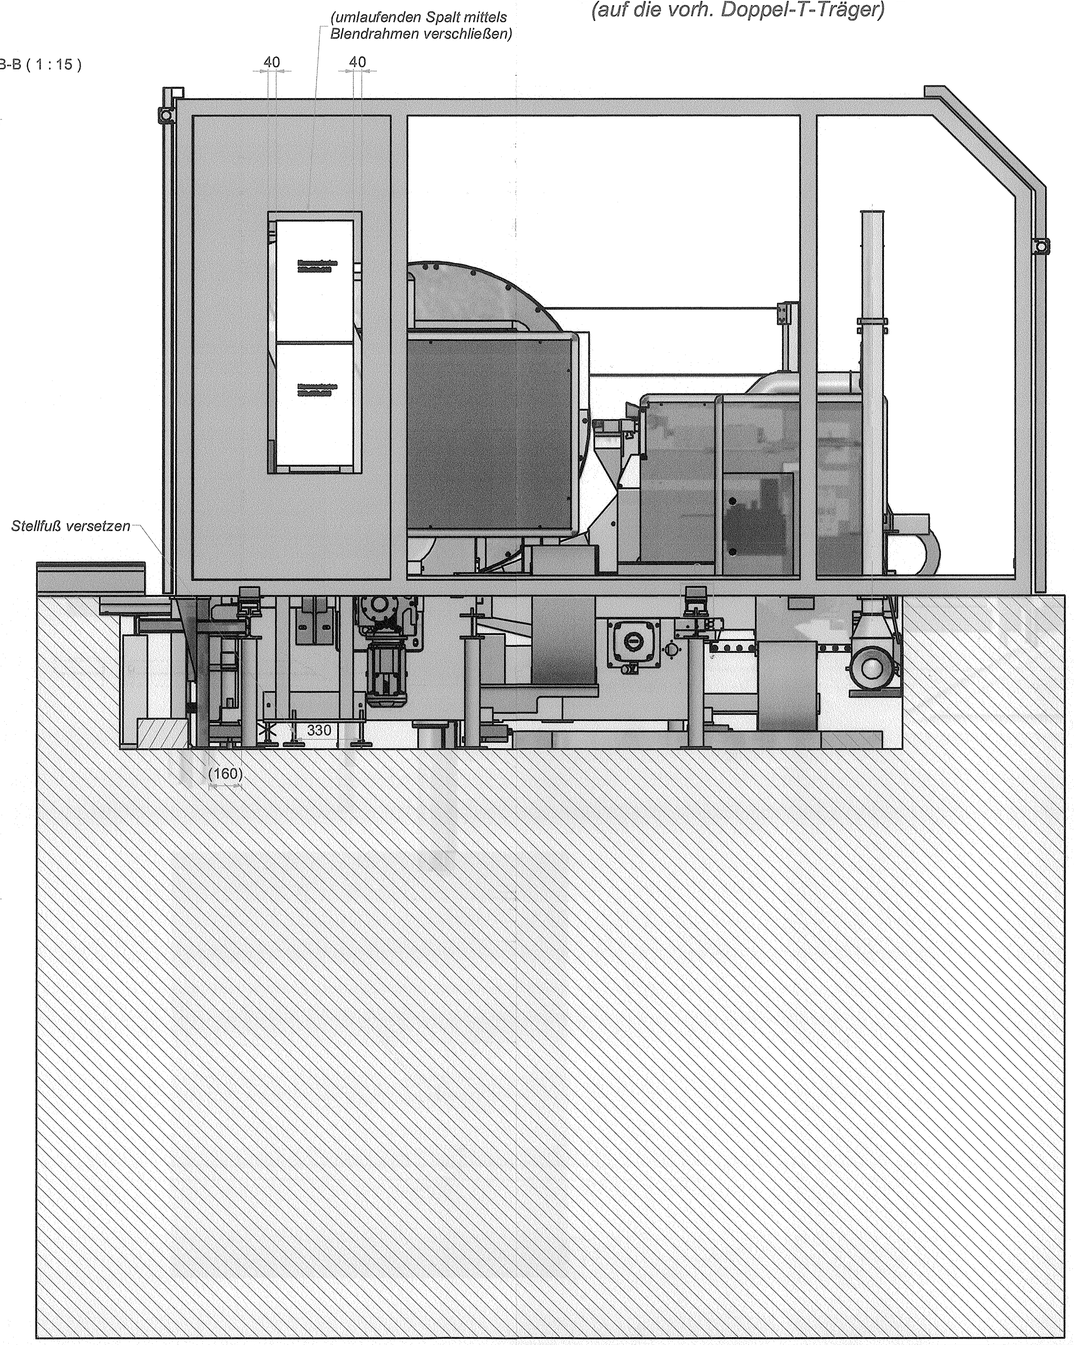

Oberflächenzeichen nach DIN ISO 1302 Kurzform		✓	✓	✓	✓	✓	✓	✓	✓	✓
Bedeutung		Rz 180	Rz 100	Rz 63	Rz 40	Rz 25	Rz 16	Rz 10	Rz 6,3	Rz 4

KÜNSTLER BAHNTECHNIK GmbH

Maße ohne Toleranzangaben DIN ISO 2768-1(m)

Form u. Lage-Abweichung DIN ISO 2768-2(K)

Maßstab: 1:15

Gewicht: -

Werkstoff:

Halbzeug: Gesamtanlage

	Datum	Name
Bearbeitet	22.08.2017	Beck
Geprüft	12.09.2017	Schumann
Normgeprüft		

Bezeichnung: Fundament m. Stahlkonstr.

Benennung: DRH 1400; BLS Bönigen

Zeichnungsnummer: 28-1520833-99-50

Auftrags Nr.:

EDV: 28-1520833-99-50

Projektnummer:

Stahlkonstruktion_@_21-06-17.lam

Einheit:

Format: A0

Blatt: 1 von: 1

KÜNSTLER BAHNTECHNIK GmbH Hannoversche Straße 28-38 31319 Sarstedt

Diese Zeichnung ist Eigentum der Firma KÜNSTLER BAHNTECHNIK GmbH. Sie ist für diese urheberrechtlich geschützt und stellt ein Betriebsgeheimnis dar. Sie darf ohne deren Zustimmung weder vervielfältigt noch an Dritte weitergegeben oder anderweitig verwendet werden.