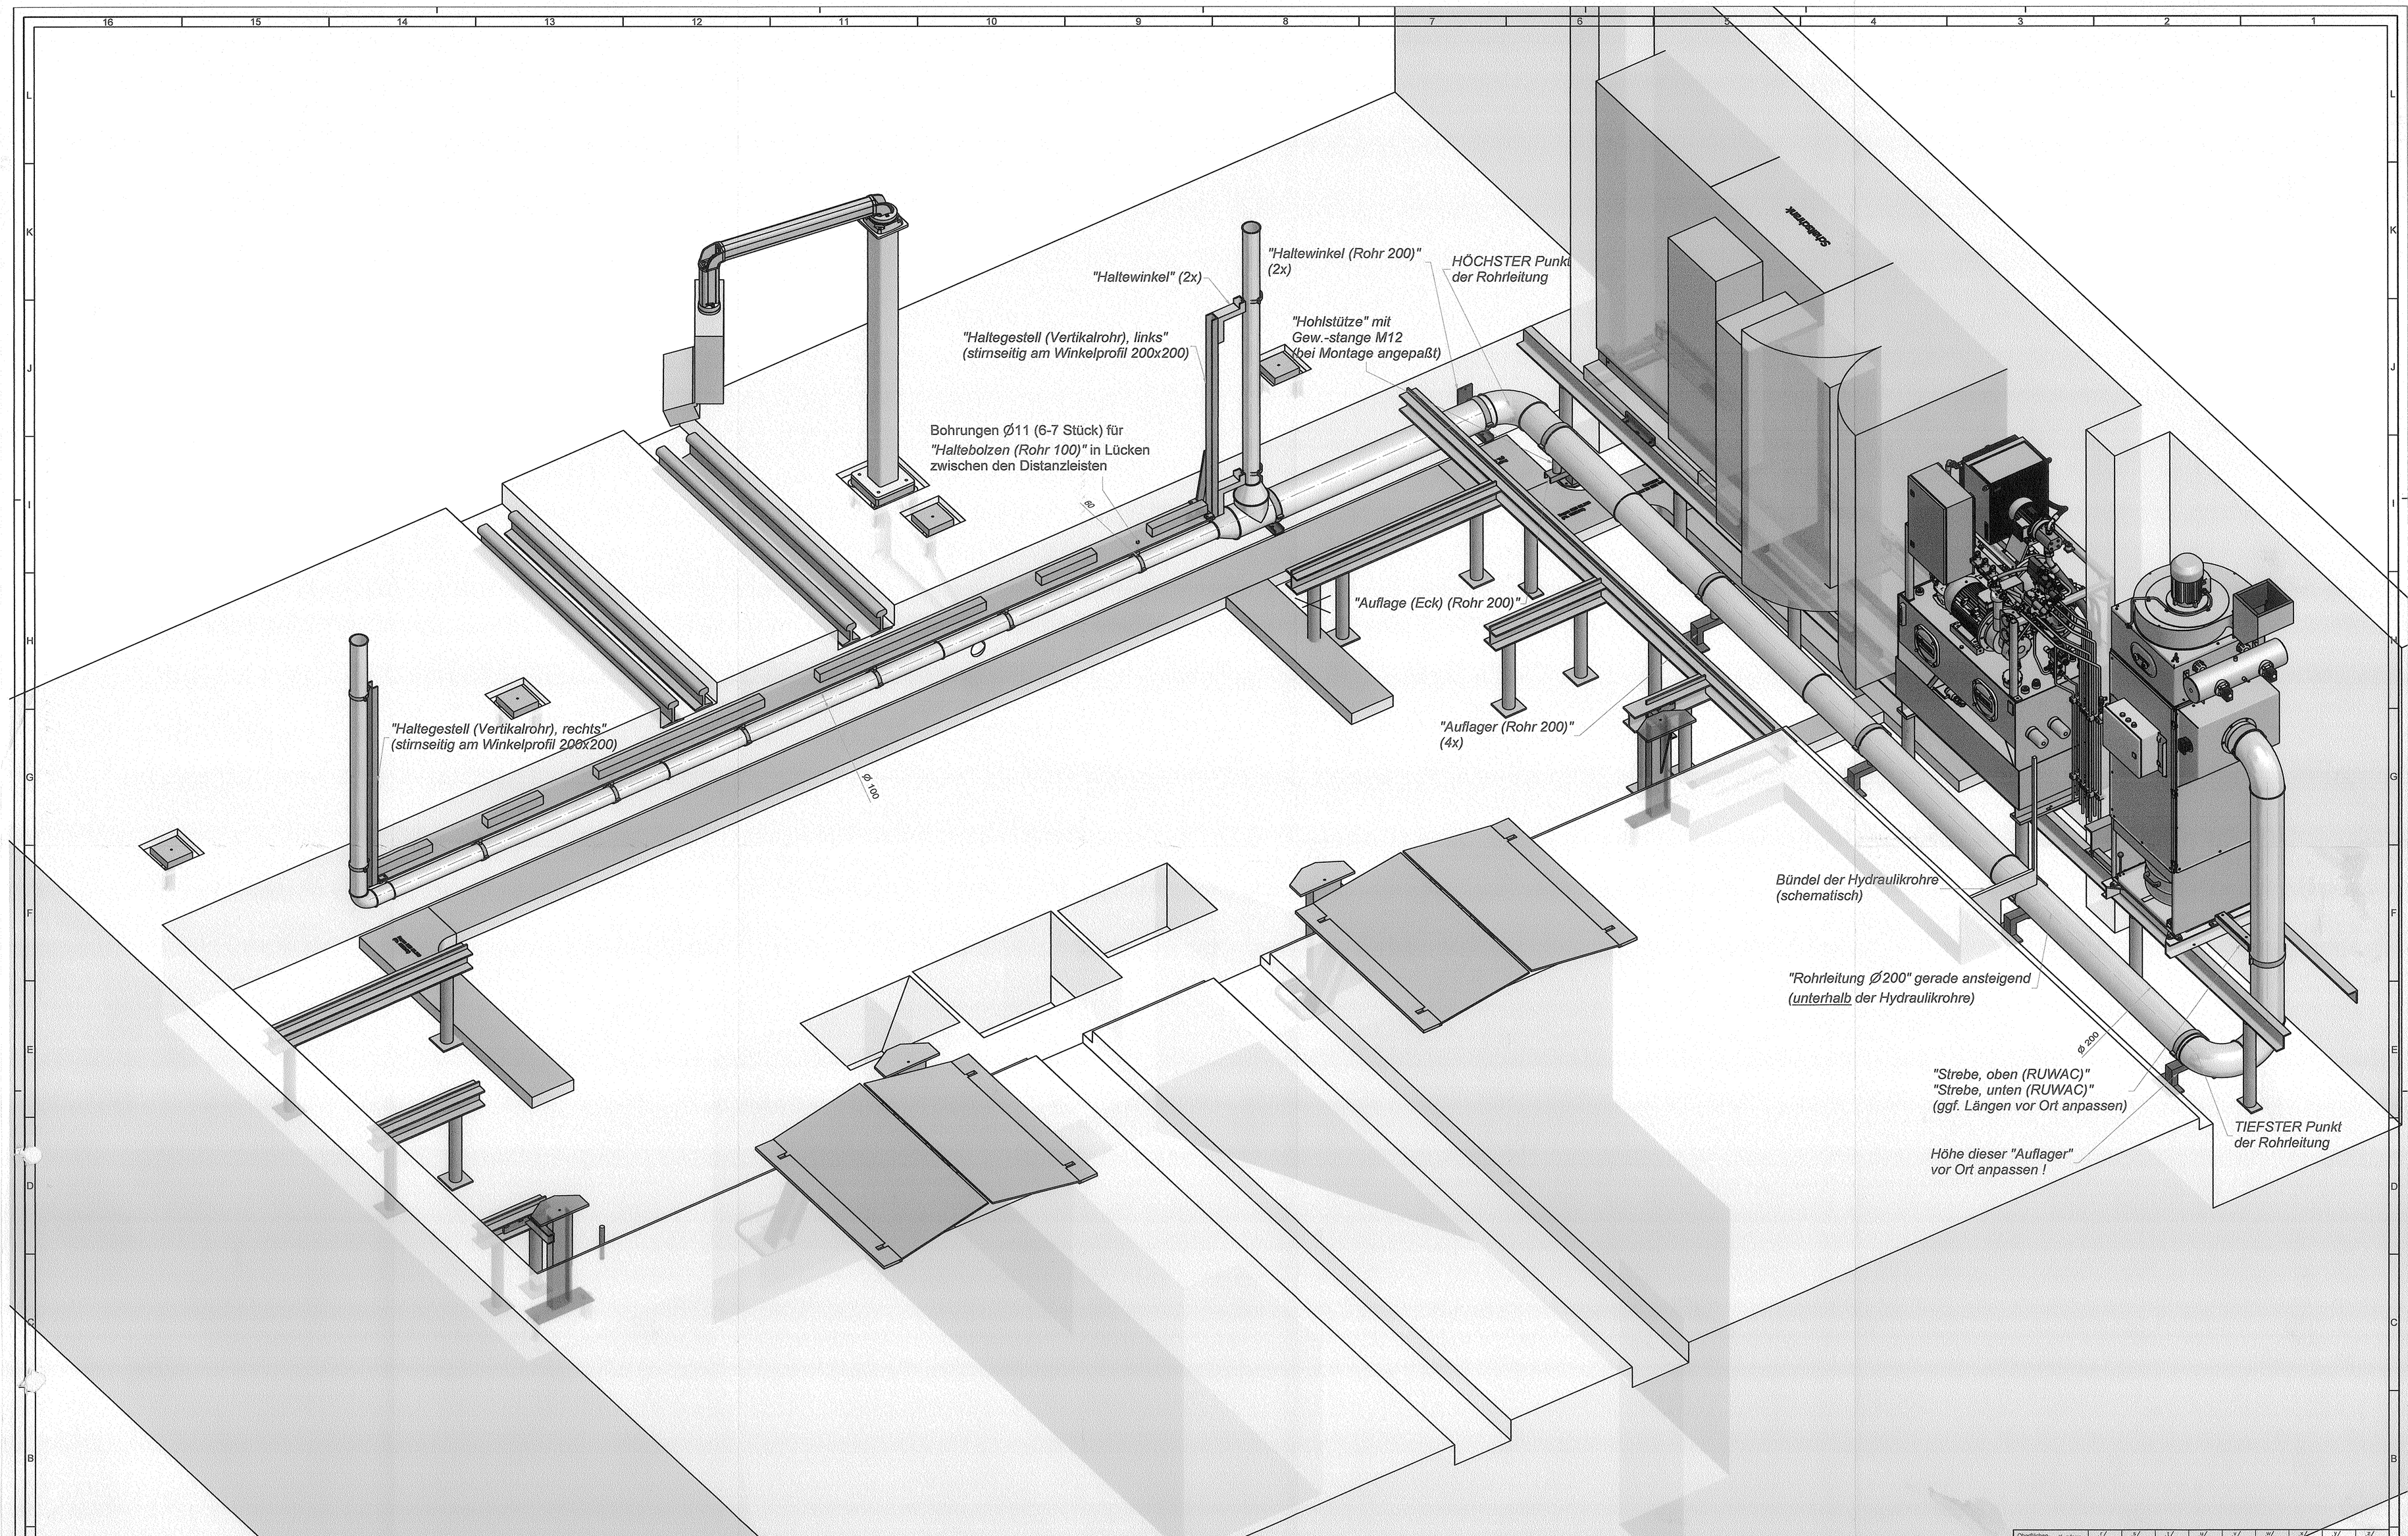

Oberflächenzeichen nach DIN ISO 1302	Kurzform										
	Bedeutung	Rz 180	Rz 100	Rz 63	Rz 40	Rz 25	Rz 16	Rz 10	Rz 6,3	Rz 4	

KÜNSTLER BAHNTECHNIK GmbH

Maße ohne Toleranzangaben DIN ISO 2768-1(m)

Form u. Lage-Abweichung DIN ISO 2768-2(k)

Maßstab: 1:25

Gewicht: -

Werkstoff: Halbzeug: Kabelkanäle + Rohrleitungen

KÜNSTLER BAHNTECHNIK GmbH, Meuselwitzer Chaussee 7, 04626 Schmölln-Putzis, 08107 Oberwiß

Diese Zeichnung ist Eigentum der Firma KÜNSTLER BAHNTECHNIK GmbH. Sie ist für diese urheberrechtlich geschützt und steht im Beteiligungsfalls dir. Sie darf ohne deren Zustimmung weder vervielfältigt noch an Dritte weitergegeben oder anderweitig verwendet werden.

	Datum	Name
Bearbeitet	20.06.2017	Bock
Geprüft	11.09.2017	Schumann
Freigegeben		

Auftrags Nr.

EDV: 28-1520833-99-50

Fundament m. Stahlkonstruktion_@T_21-06-17.iam

Bezeichnung: Fundament m. Stahlkonstr.

Benennung: DRH 1400, BLS Bönigen

Zeichnungsnummer: 28-1520833-99-50

Einheit: | Format: A0 | Blatt: 1 von: 1