



DAR PINTURA EN TODOS LOS CANALES, PARA FACILITAR EL DESLIZAMIENTO DEL LIQUIDO REFRIGERANTE Y EVITAR LA ENTRADA DEL MISMO EN LA CIMENTACION.
LAKIERUNG ALER KANÄLE UM DEN TRANSPORT DER KÜHLFLÜSSIGKEIT ZU ERLEICHTERN UND DEN EINTRITT DER KÜHLFLÜSSIGKEIT SU VERMEIDEN.

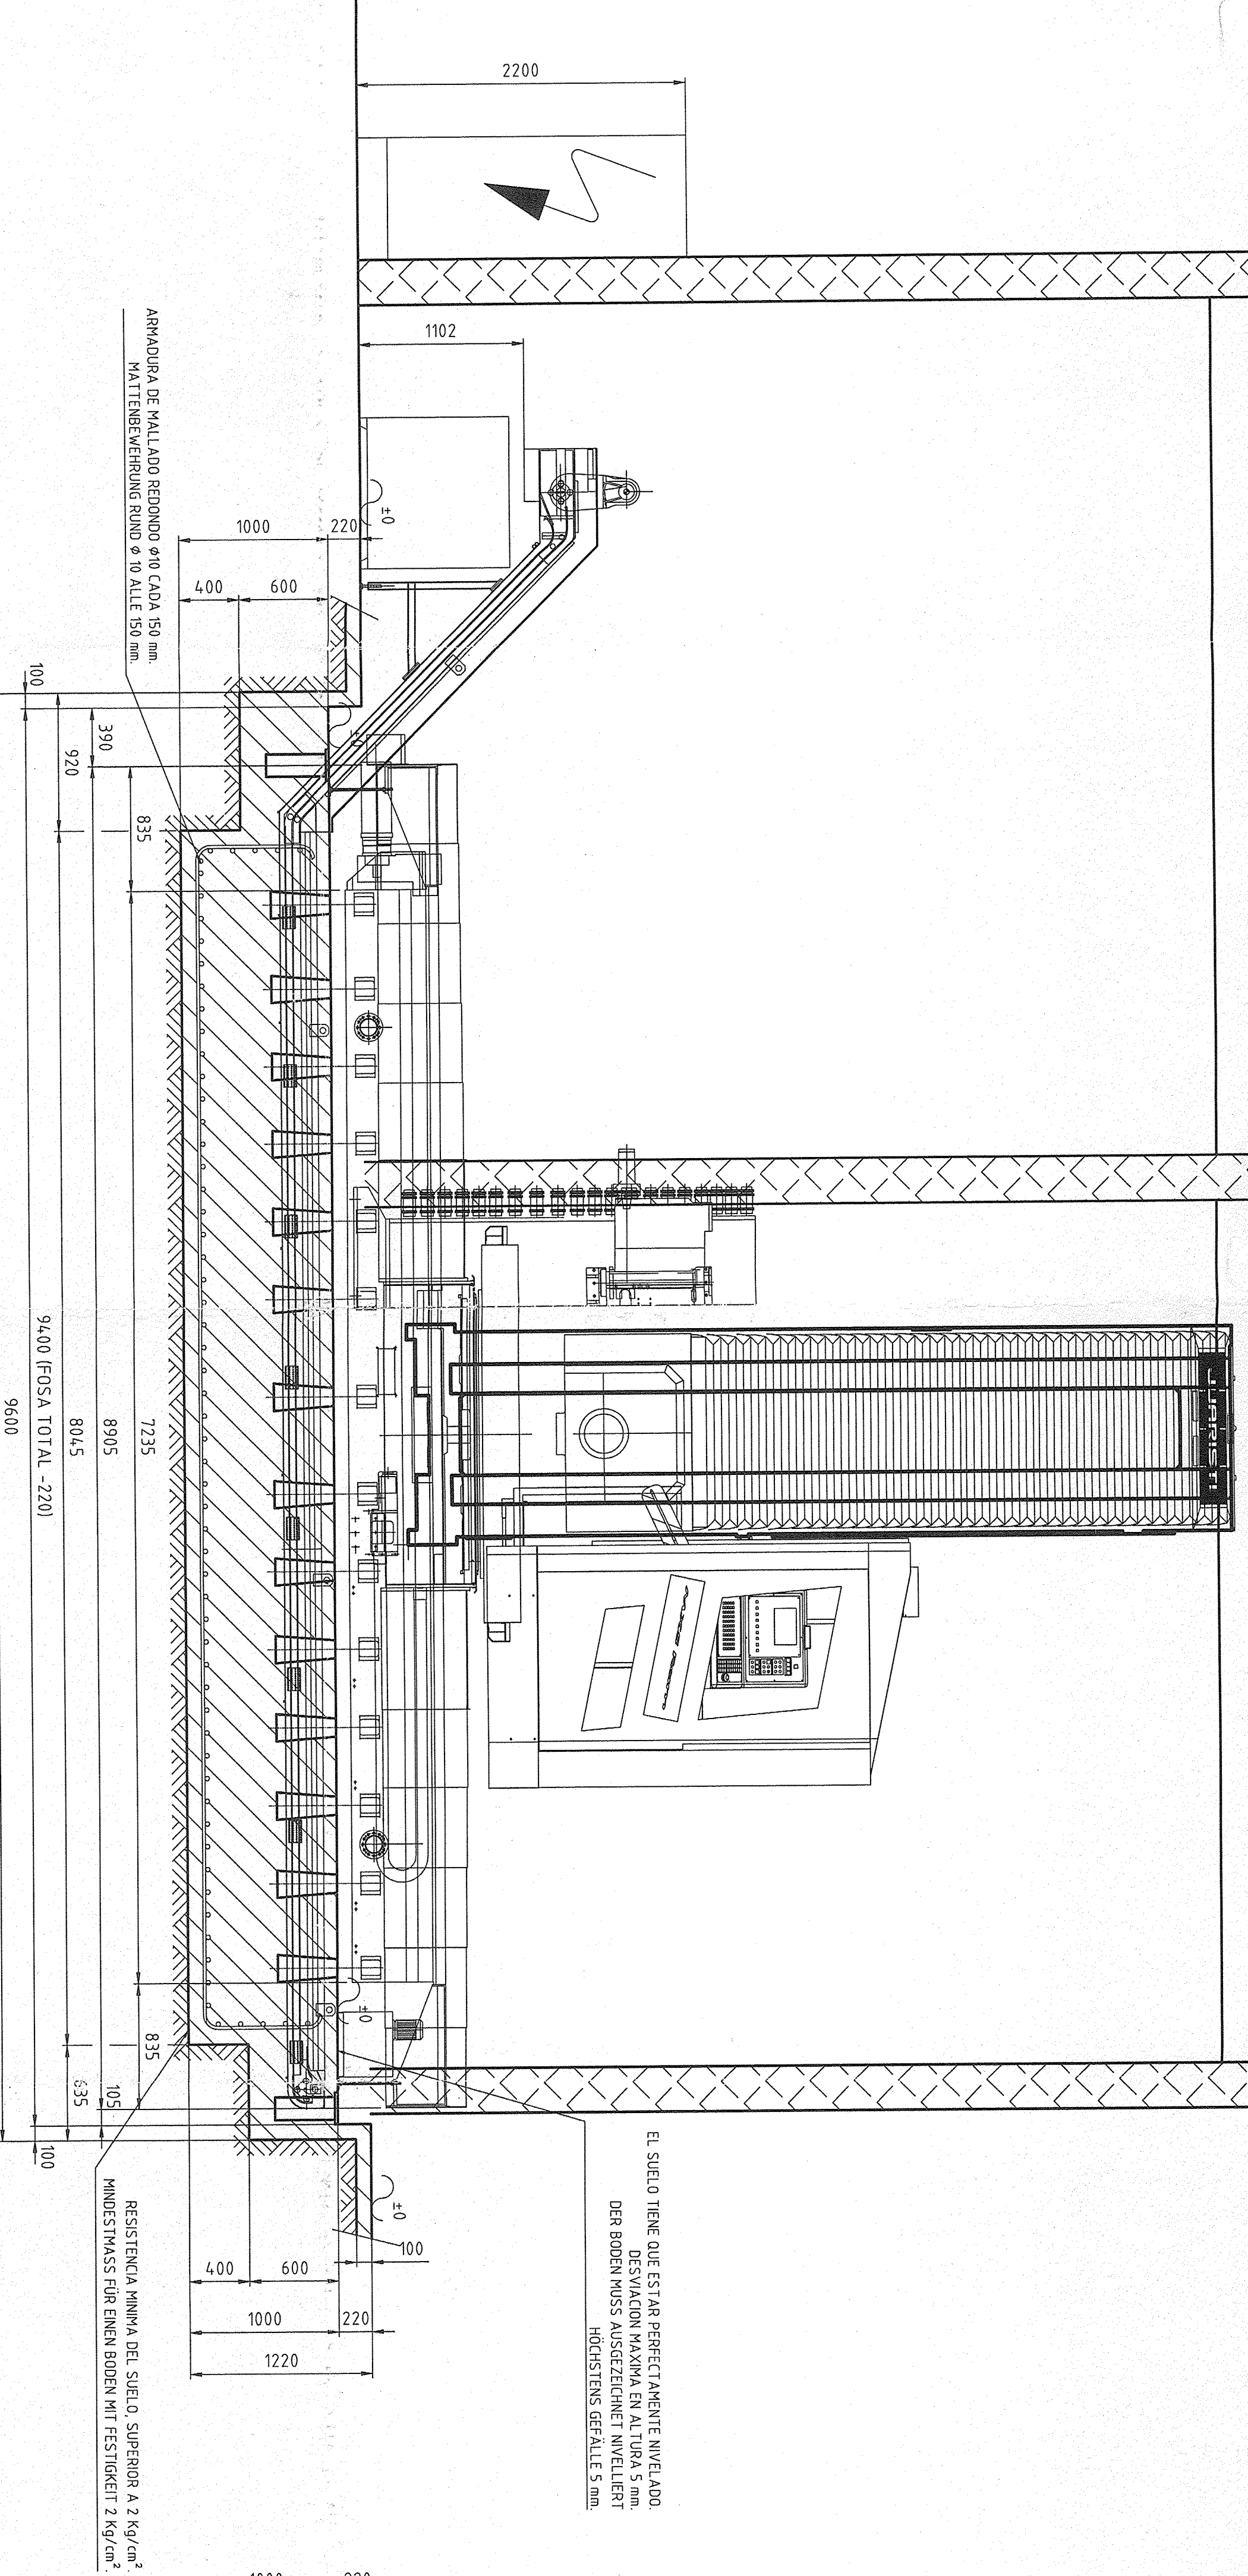


SECTION A-A, SCHNITT A-A.




SECTION, SCHNITT B-B.

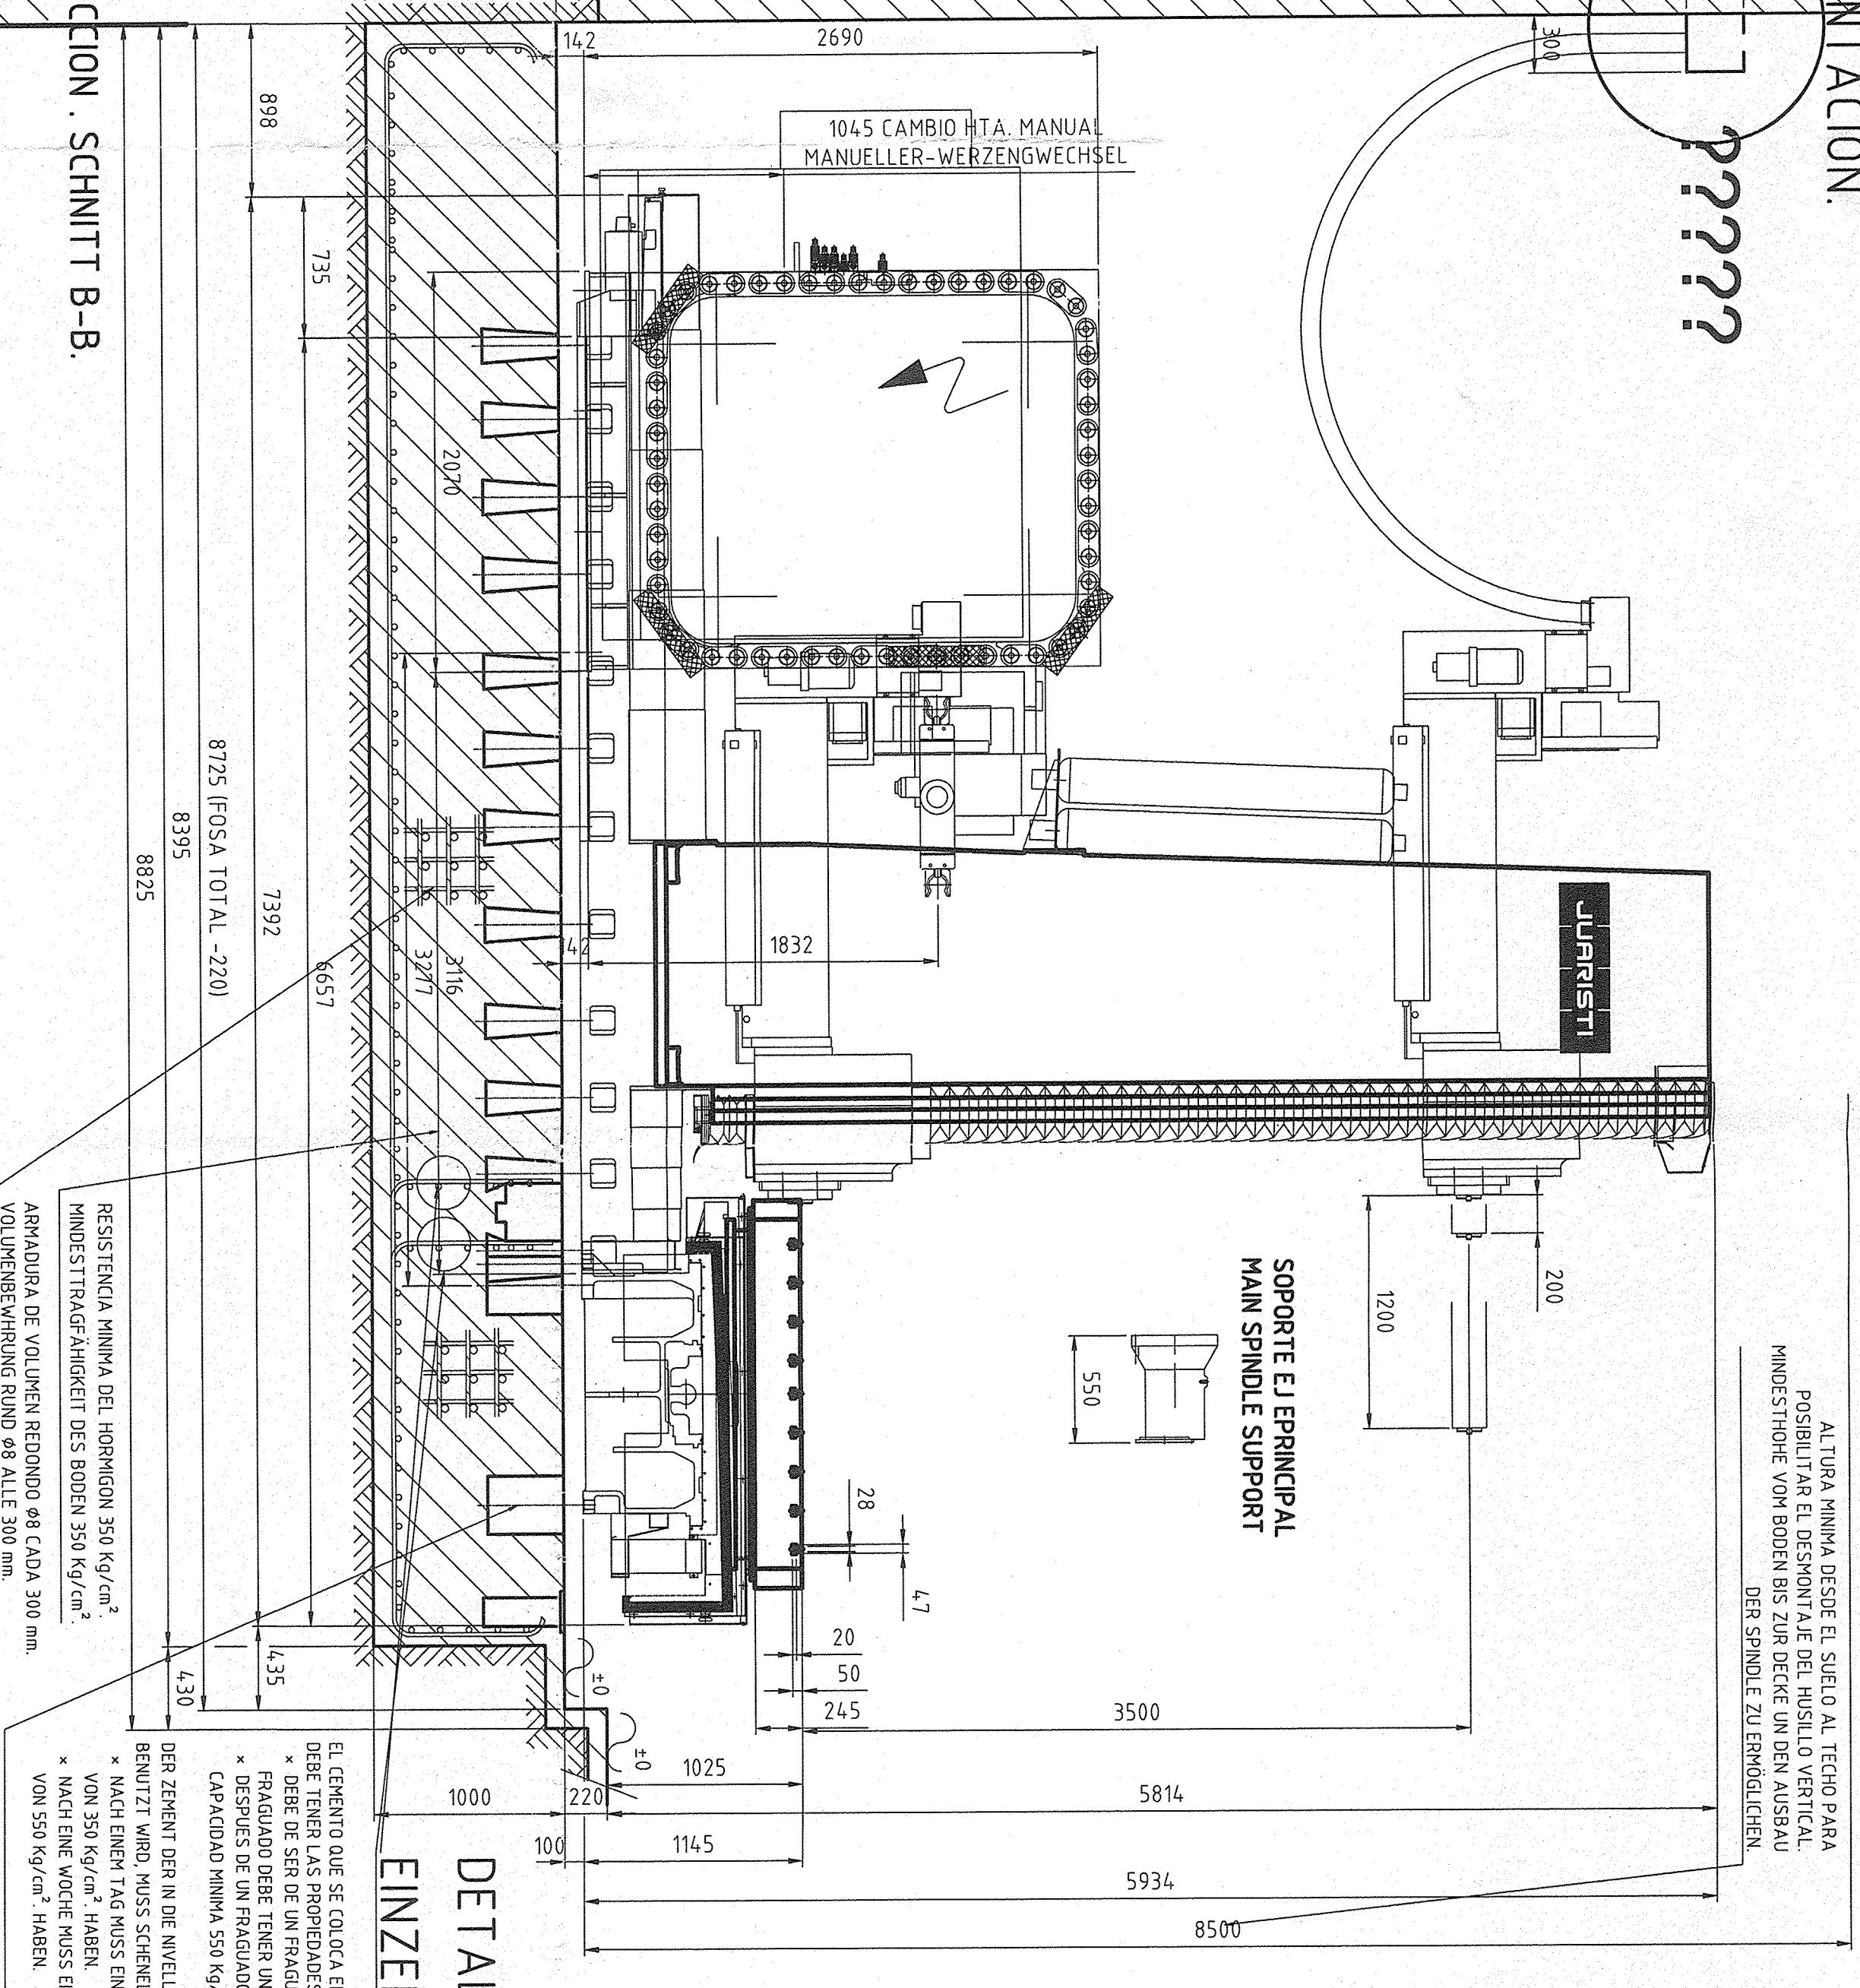

DETALLE, EINZELHEIT

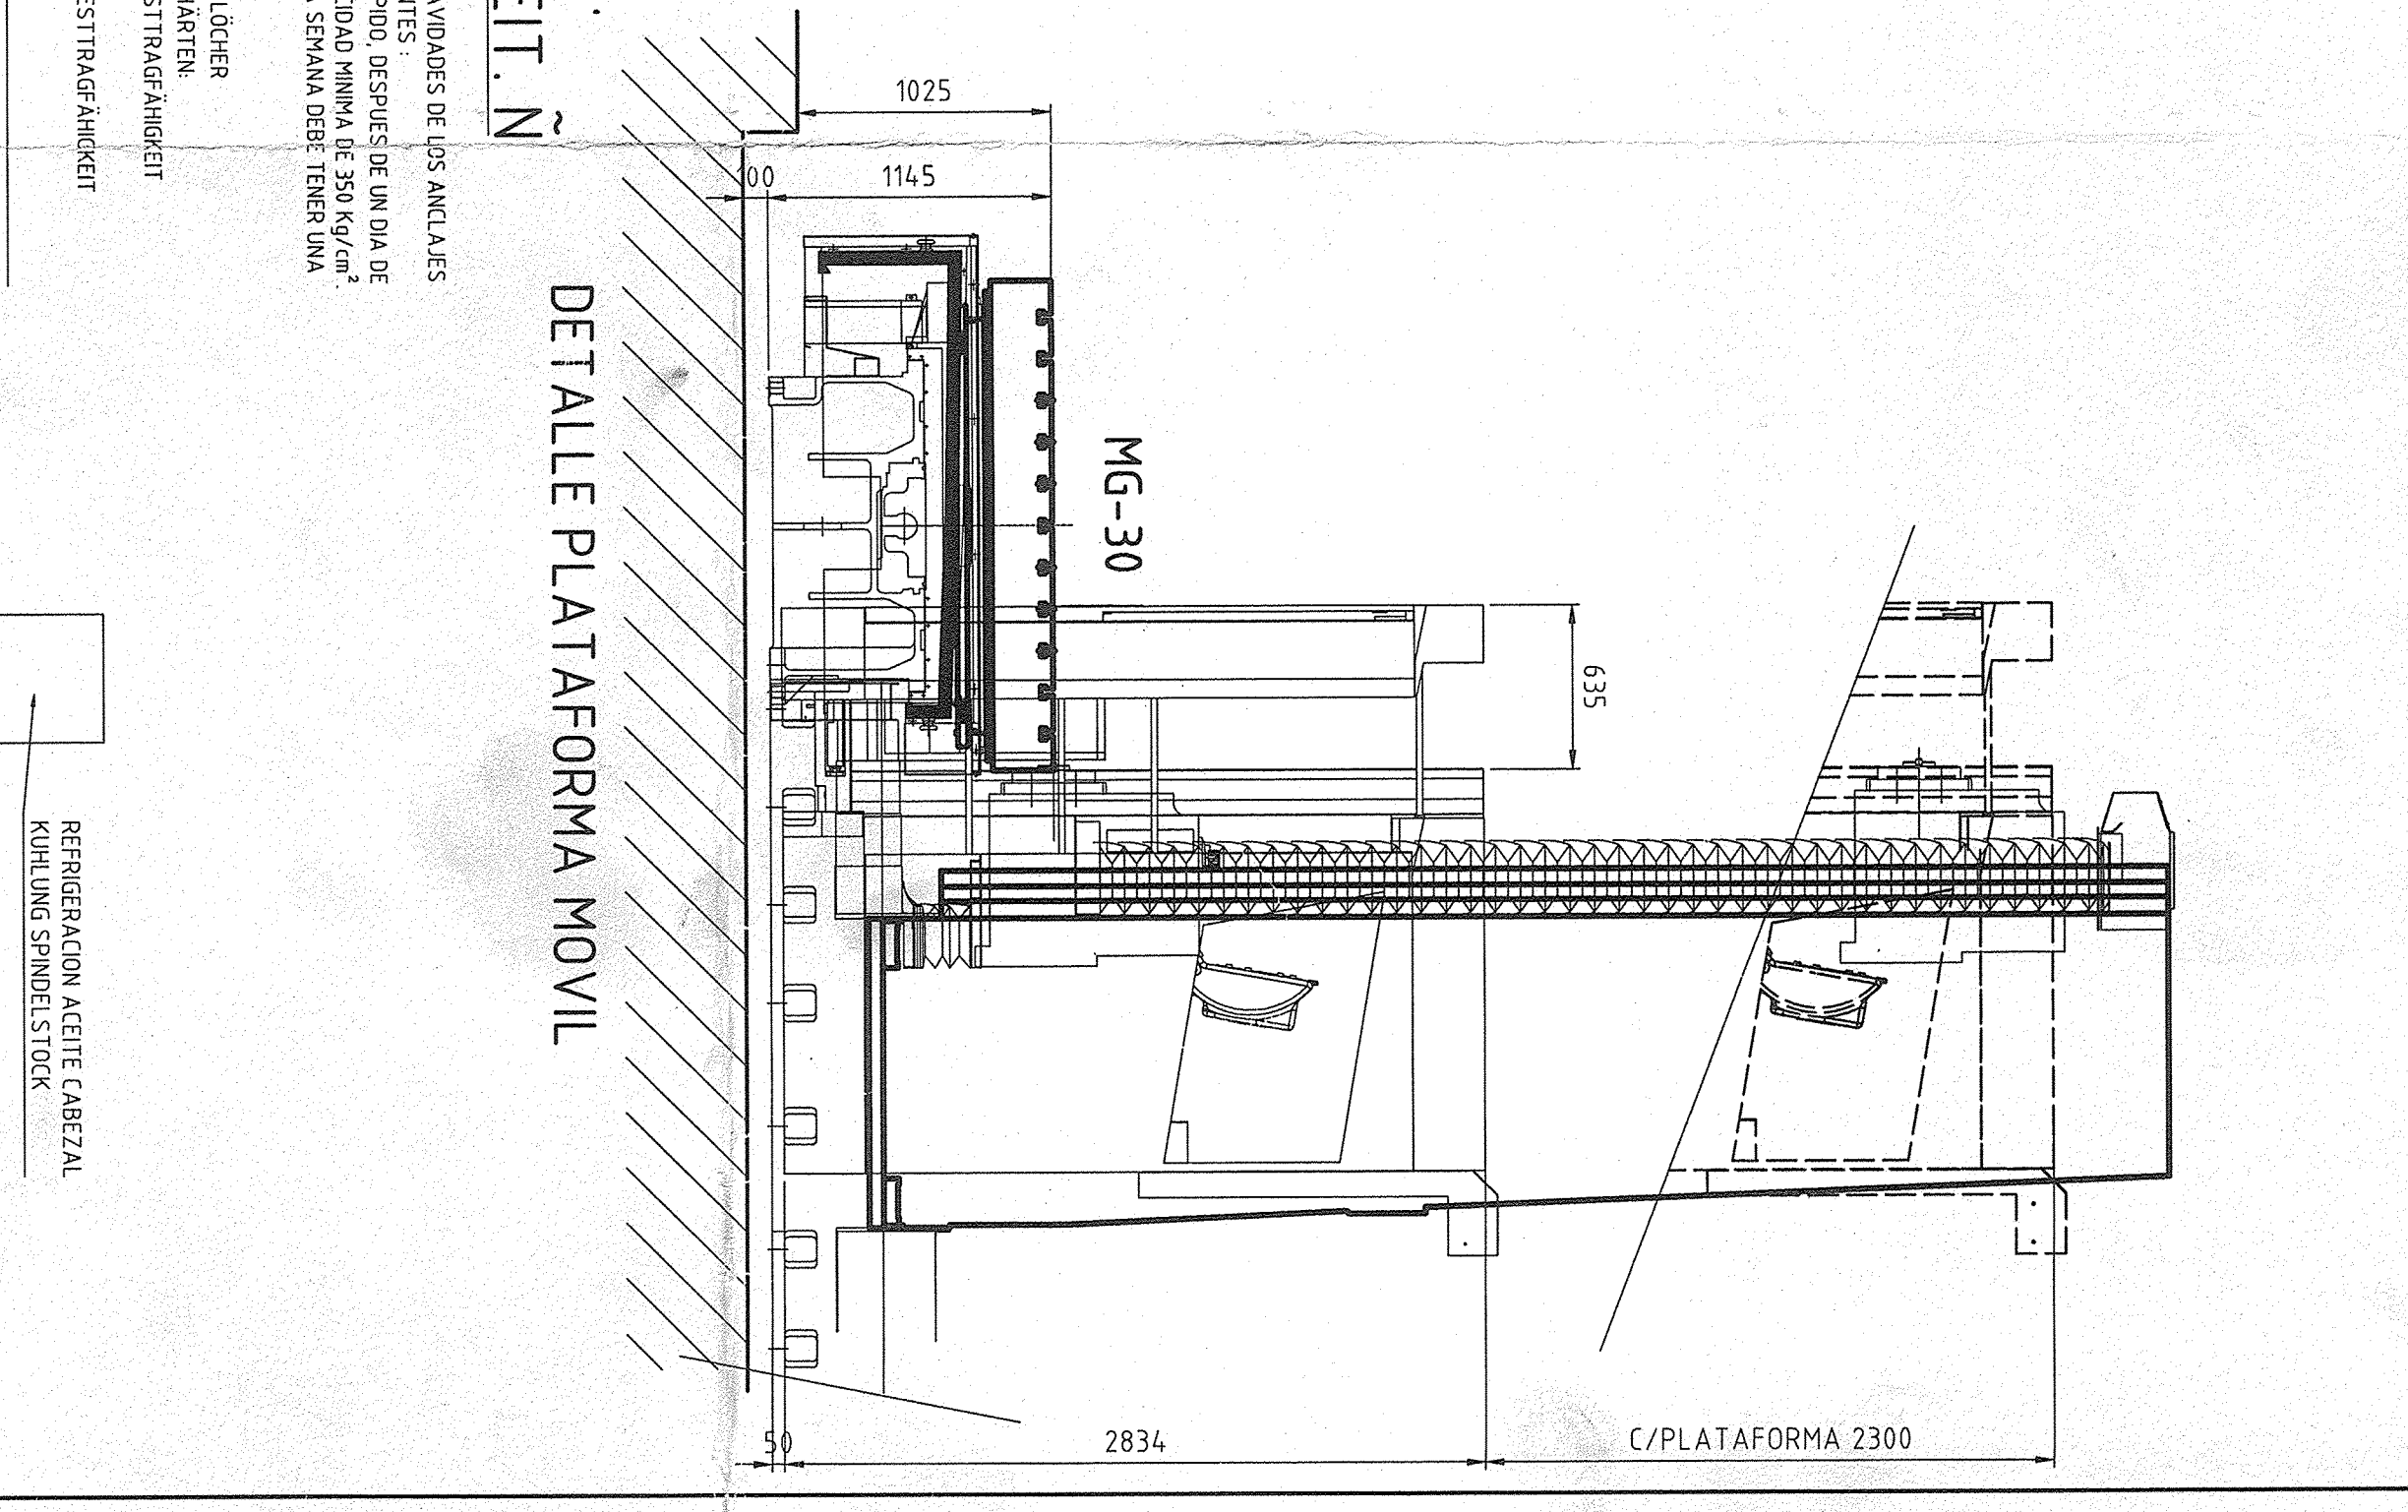

DETALLE GRUPO HIDRULICO
HYDRAULIC GROUP DETAIL

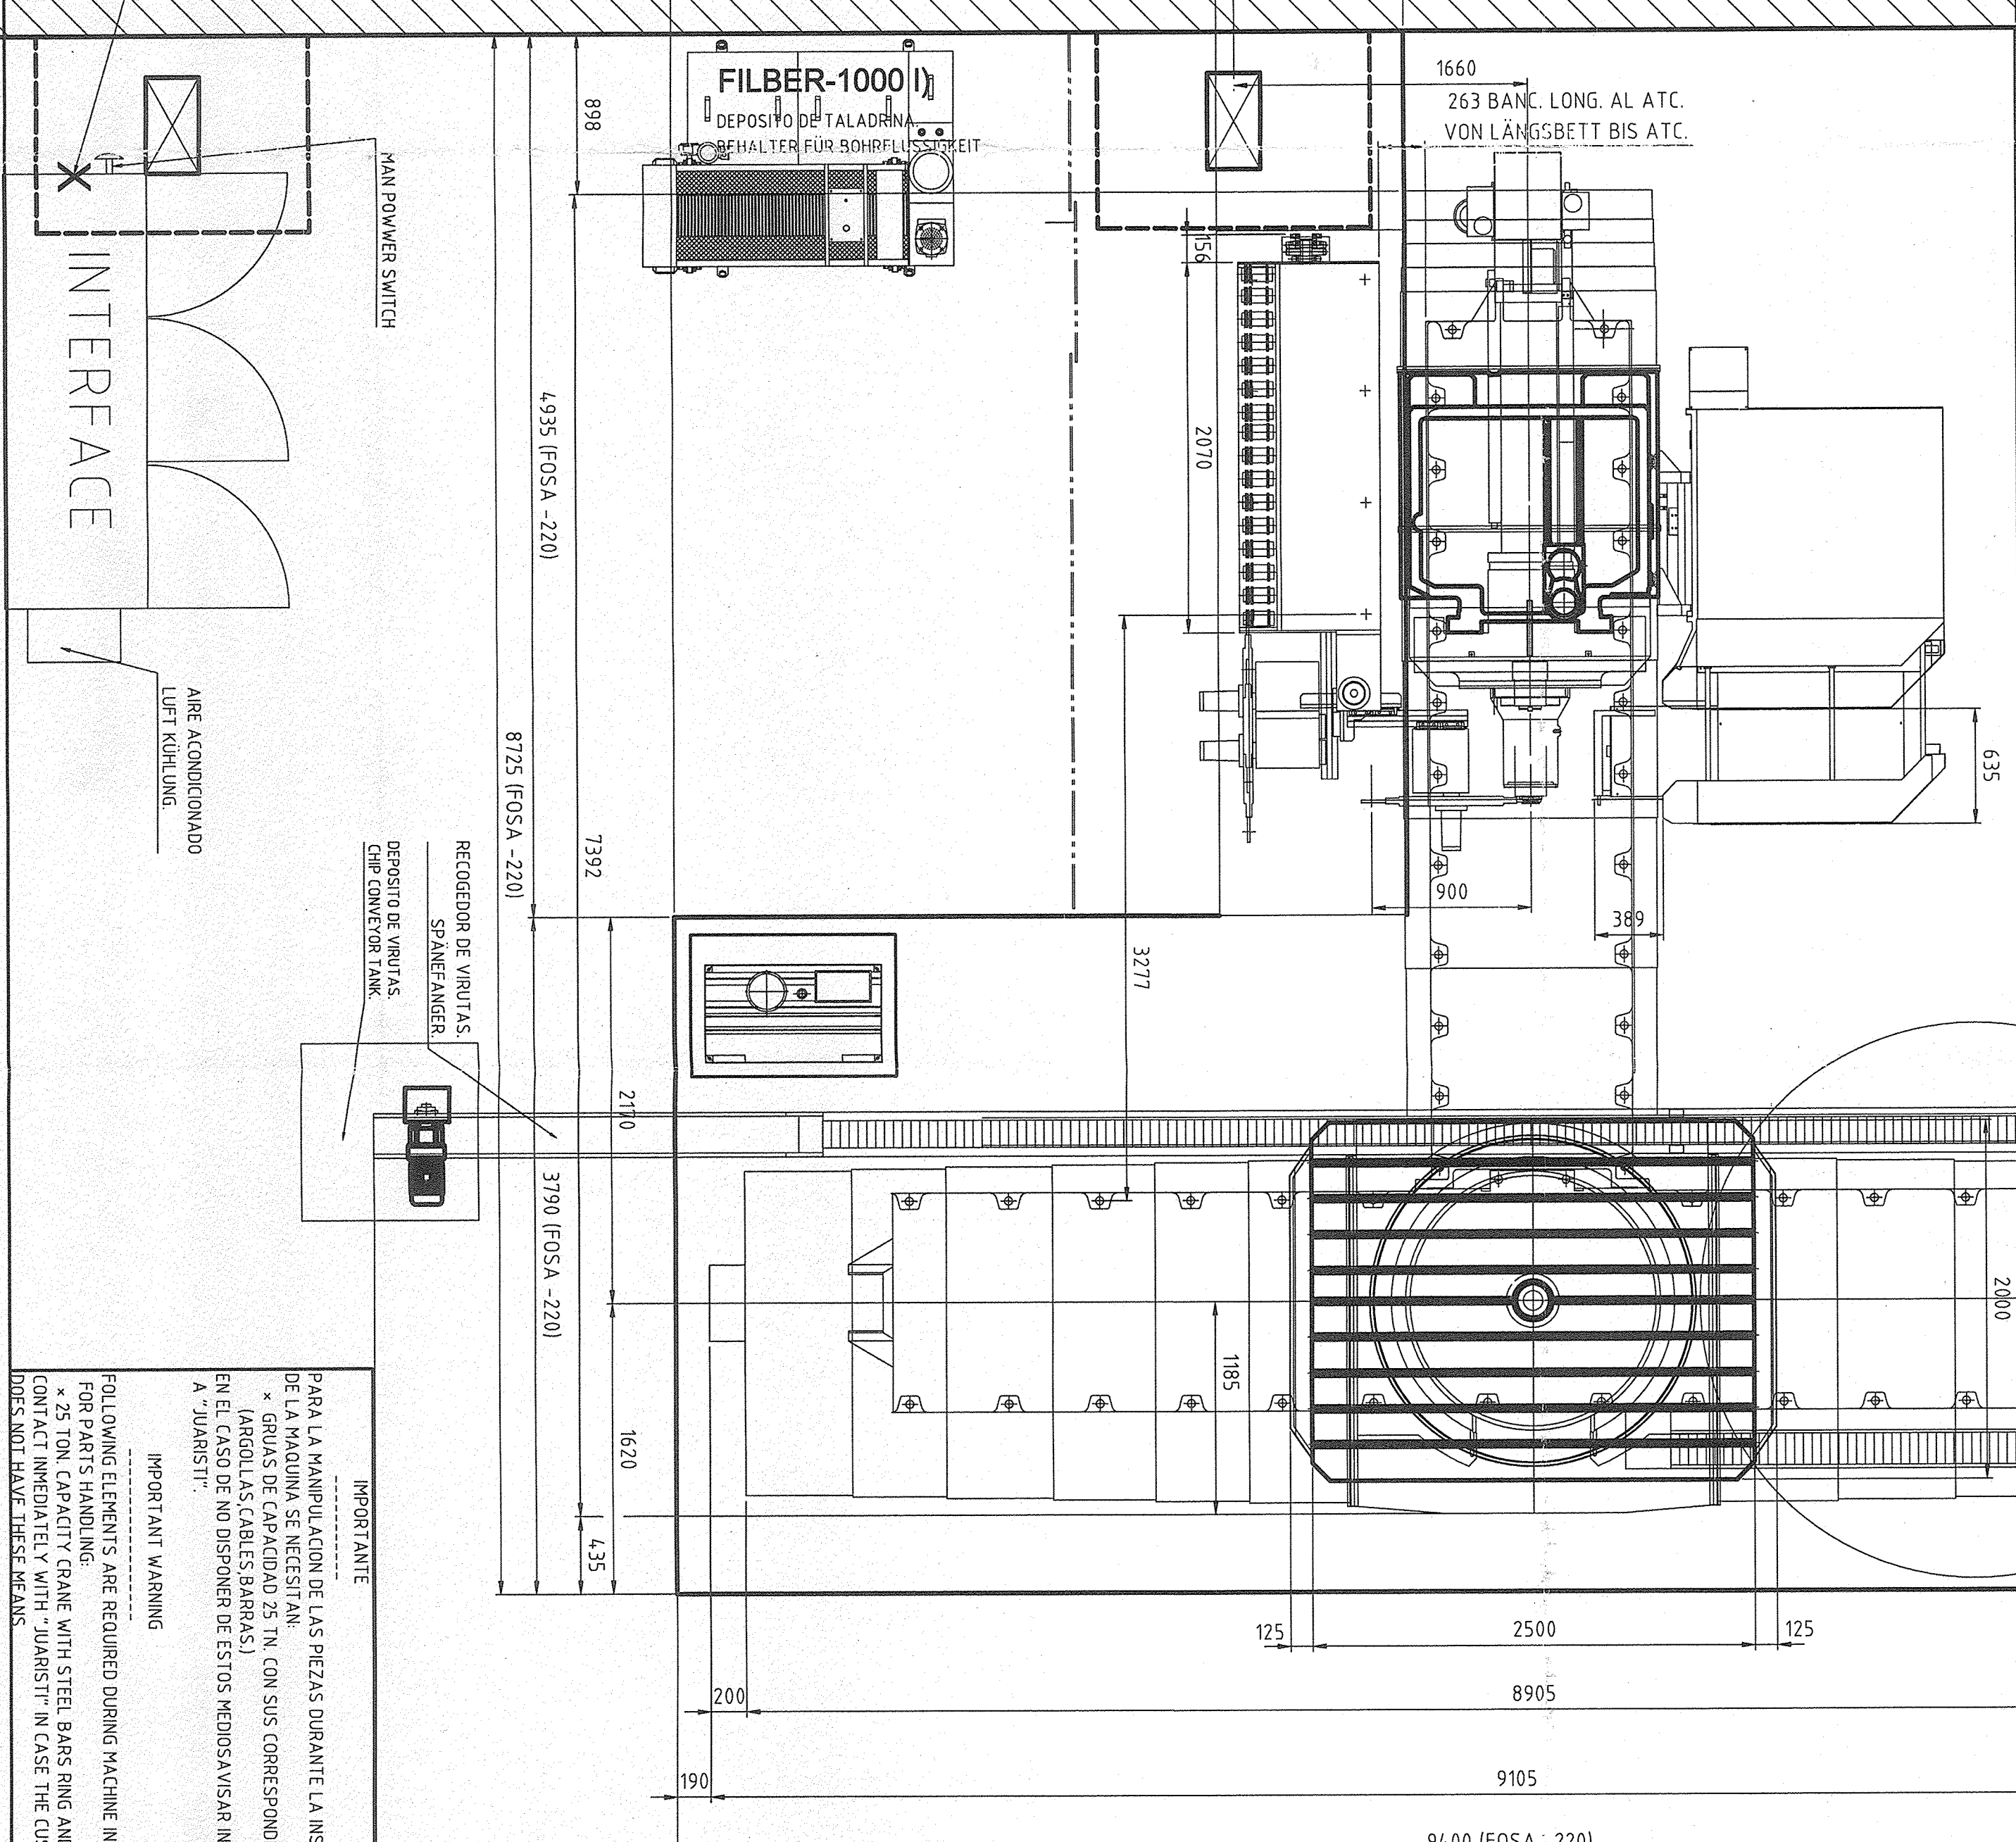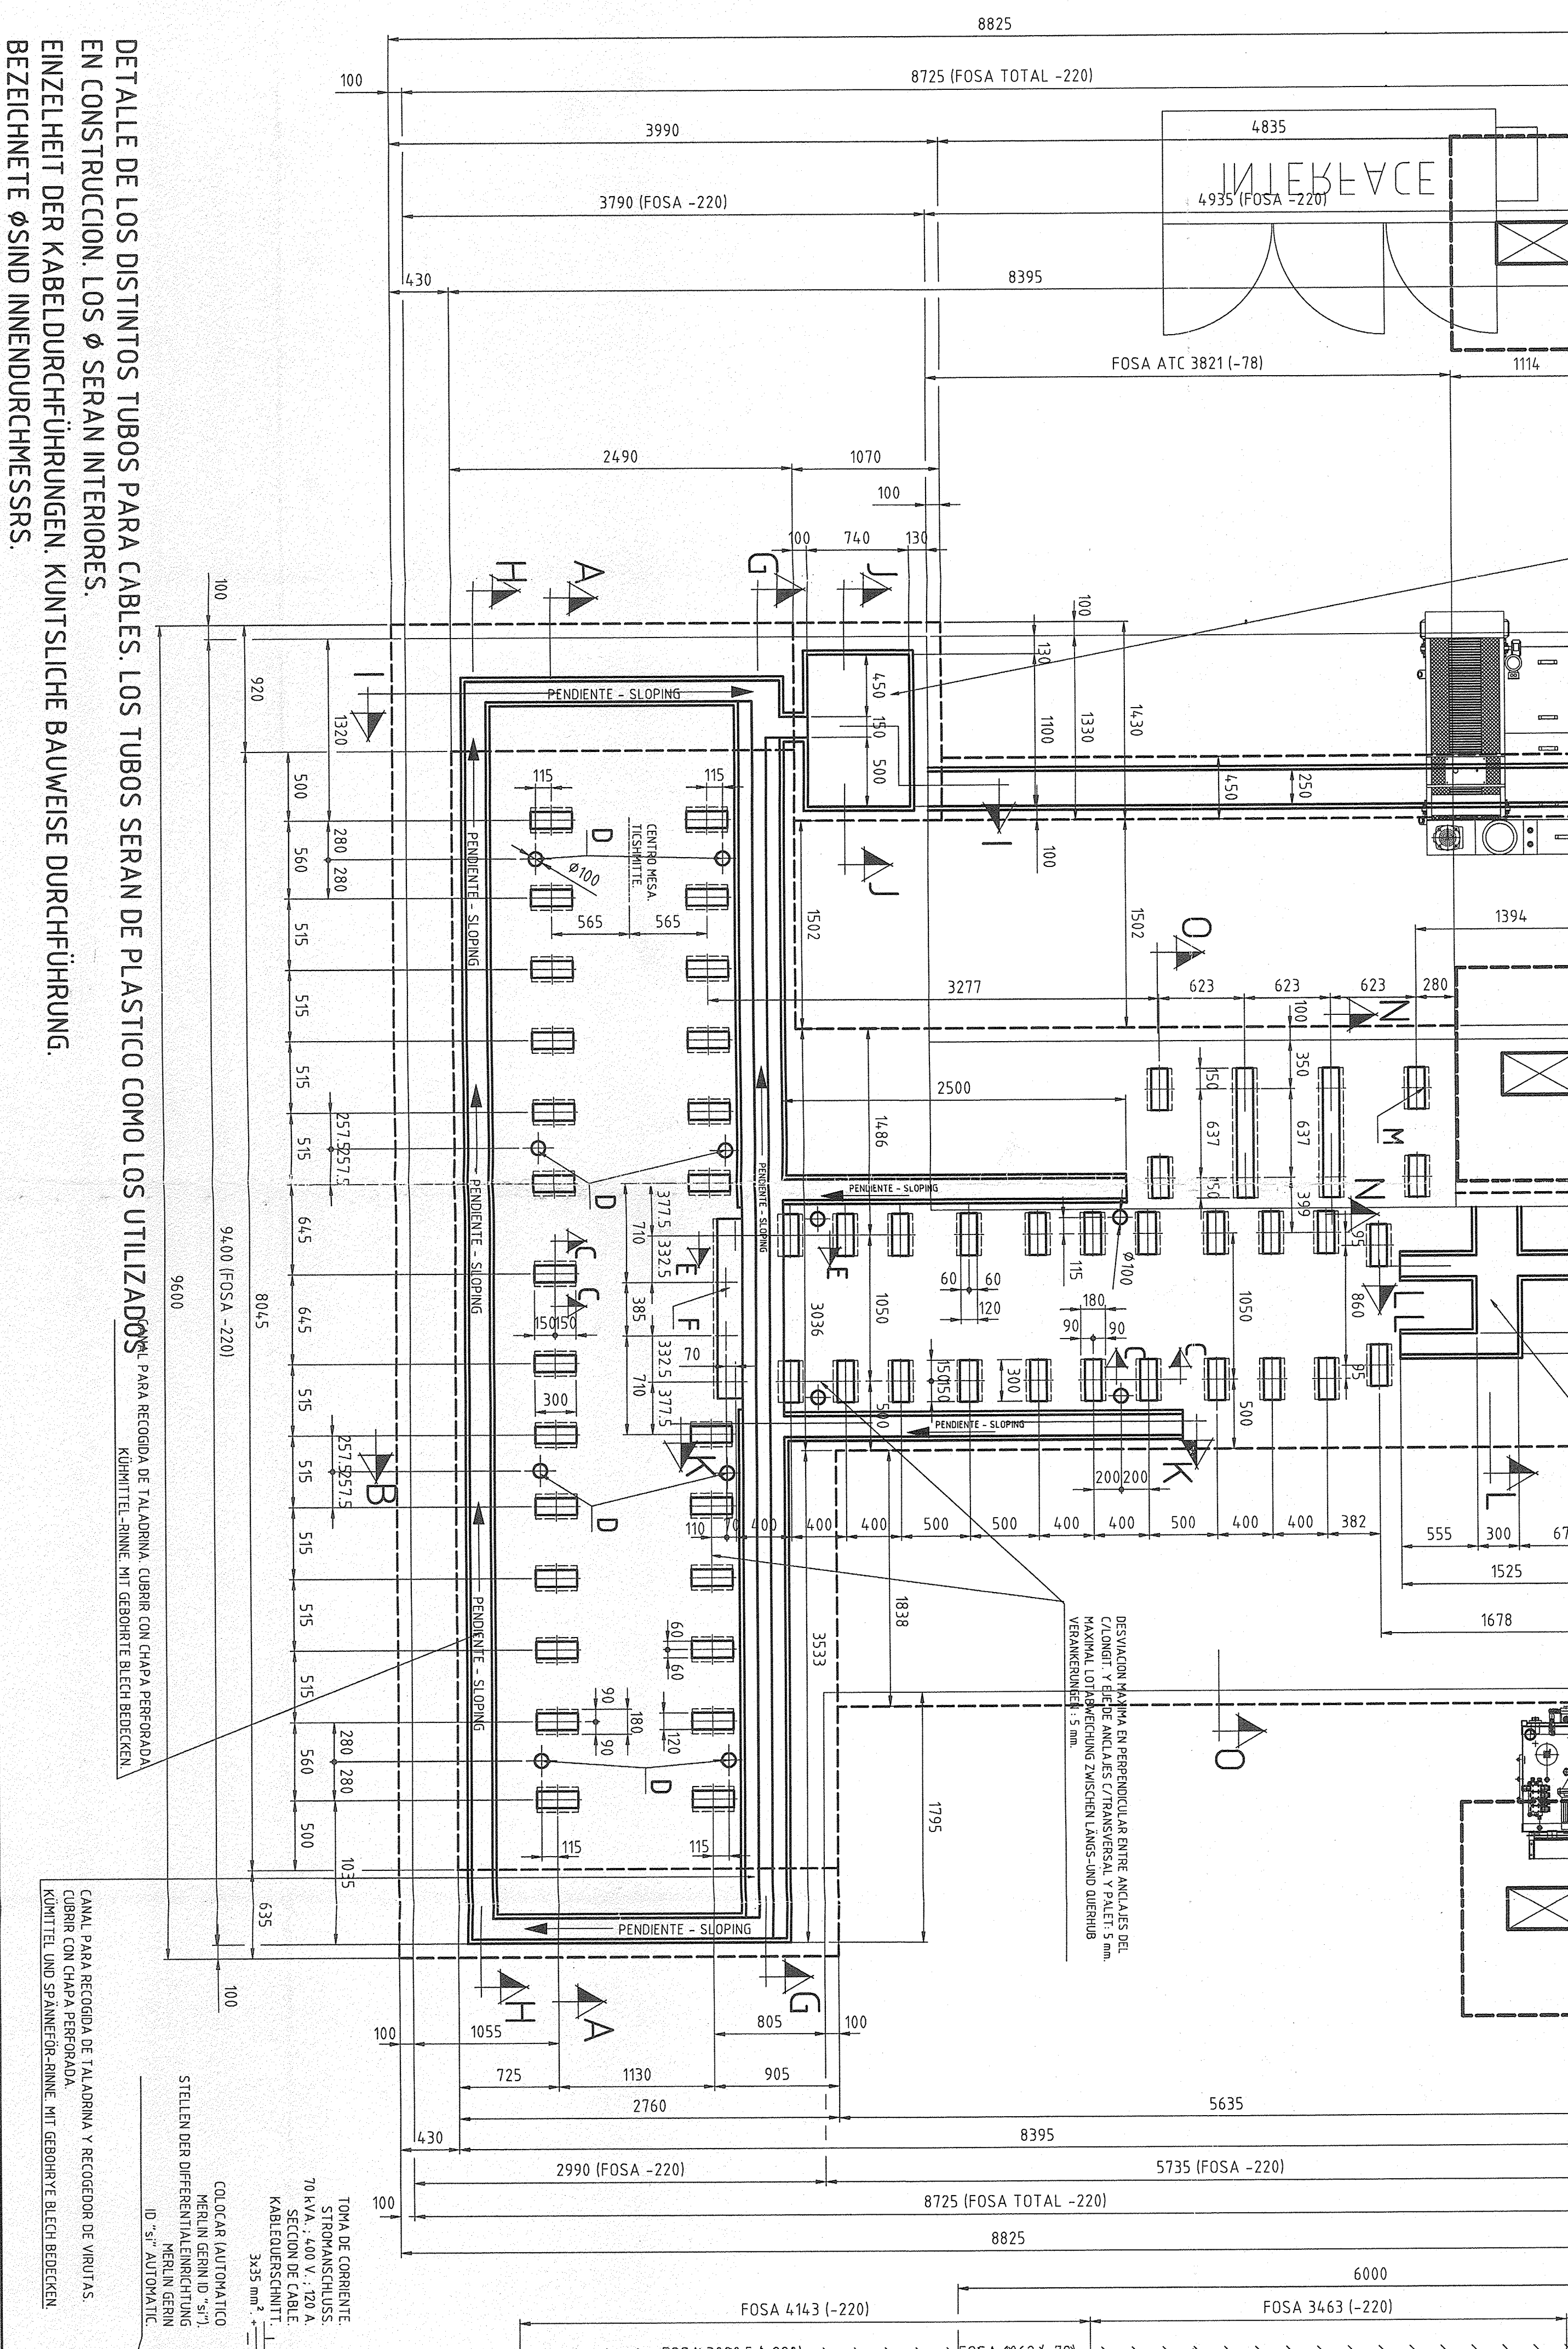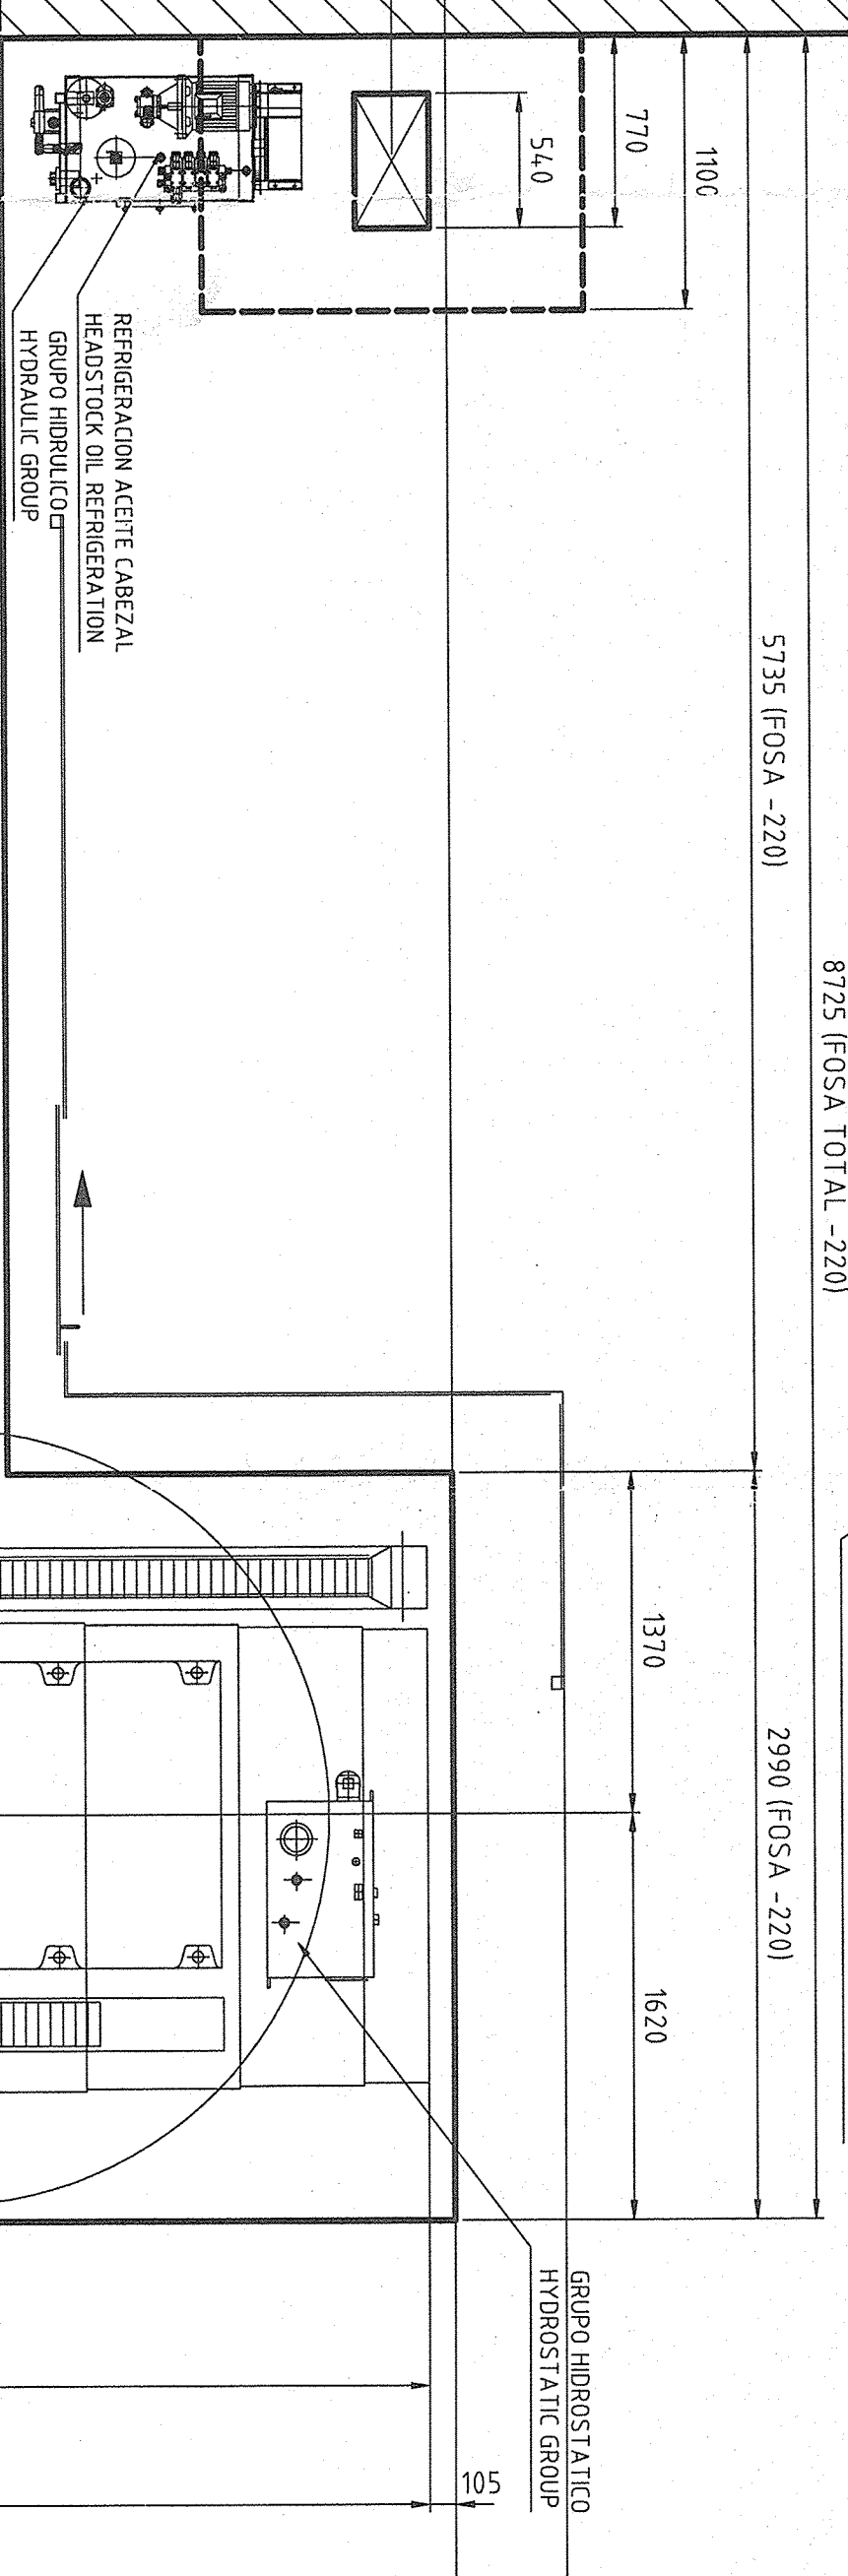

Nº DE MAQUINA. 16-TS56		1 / 4	
El cliente debe preparar los siguientes elementos:		FOU GRANDE ELEMENTE SIND VOM KUNDEN BEREITZUSTELLEN:	
TRANSVERSAL - LONGITUDINAL		ÜBER - LÄNG	
12 - ESPARABAGOS DE EMPUJE Nº 1 (140/24/50/103-A)		12 - STAHL PLATTEN GEN TEL. Nº 1 (140/24/50/103-A)	
12 - TORNILLOS CEEVAS Nº 10-130 DIN-933 CALIDAD 12.9		12 - SECHSKANT SCHRABER V90x130 DIN-933 QUALITÄT 12.9	
6 - VÁRILLAS Nº 2 (180/24/50/100)		12 - KOLLTEREN V90 DIN-934 QUALITÄT 10.9	
12 - TUERCA ALTA Nº 20 DIN-6330 CALIDAD 10.9		6 - ROHR GEN TEL Nº 2 (180/24/50/100)	
3 - ESPARABAGOS DE ANCLAJE Nº 24x50x50 Nº 3 (30/24/52/47-B) CALIDAD 12.9		12 - HOCH-DRUCKER V20 DIN-6330 QUALITÄT 10.9	
6 - LAMINAS DE ALEADO Nº 4 (130/24/52/57)		3 - (130/24/52/47-B) CALIDAD 12.9	
		6 - STAHLPLATTEN GEN TEL. Nº 4 (130/24/52/57)	
El cliente debe preparar los siguientes elementos:		FOU GRANDE ELEMENTE SIND VOM KUNDEN BEREITZUSTELLEN:	
TRANSVERSAL - LONGITUDINAL		ÜBER - LÄNG	
12 - ESPARABAGOS DE EMPUJE Nº 1 (140/24/50/103-A)		12 - STAHL PLATTEN GEN TEL. Nº 1 (140/24/50/103-A)	
12 - TORNILLOS CEEVAS Nº 10-130 DIN-933 CALIDAD 12.9		12 - SECHSKANT SCHRABER V90x130 DIN-933 QUALITÄT 12.9	
6 - VÁRILLAS Nº 2 (180/24/50/100)		12 - KOLLTEREN V90 DIN-934 QUALITÄT 10.9	
12 - TUERCA ALTA Nº 20 DIN-6330 CALIDAD 10.9		6 - ROHR GEN TEL Nº 2 (180/24/50/100)	
3 - ESPARABAGOS DE ANCLAJE Nº 24x50x50 Nº 3 (30/24/52/47-B) CALIDAD 12.9		12 - HOCH-DRUCKER V20 DIN-6330 QUALITÄT 10.9	
6 - LAMINAS DE ALEADO Nº 4 (130/24/52/57)		3 - (130/24/52/47-B) CALIDAD 12.9	
		6 - STAHLPLATTEN GEN TEL. Nº 4 (130/24/52/57)	