




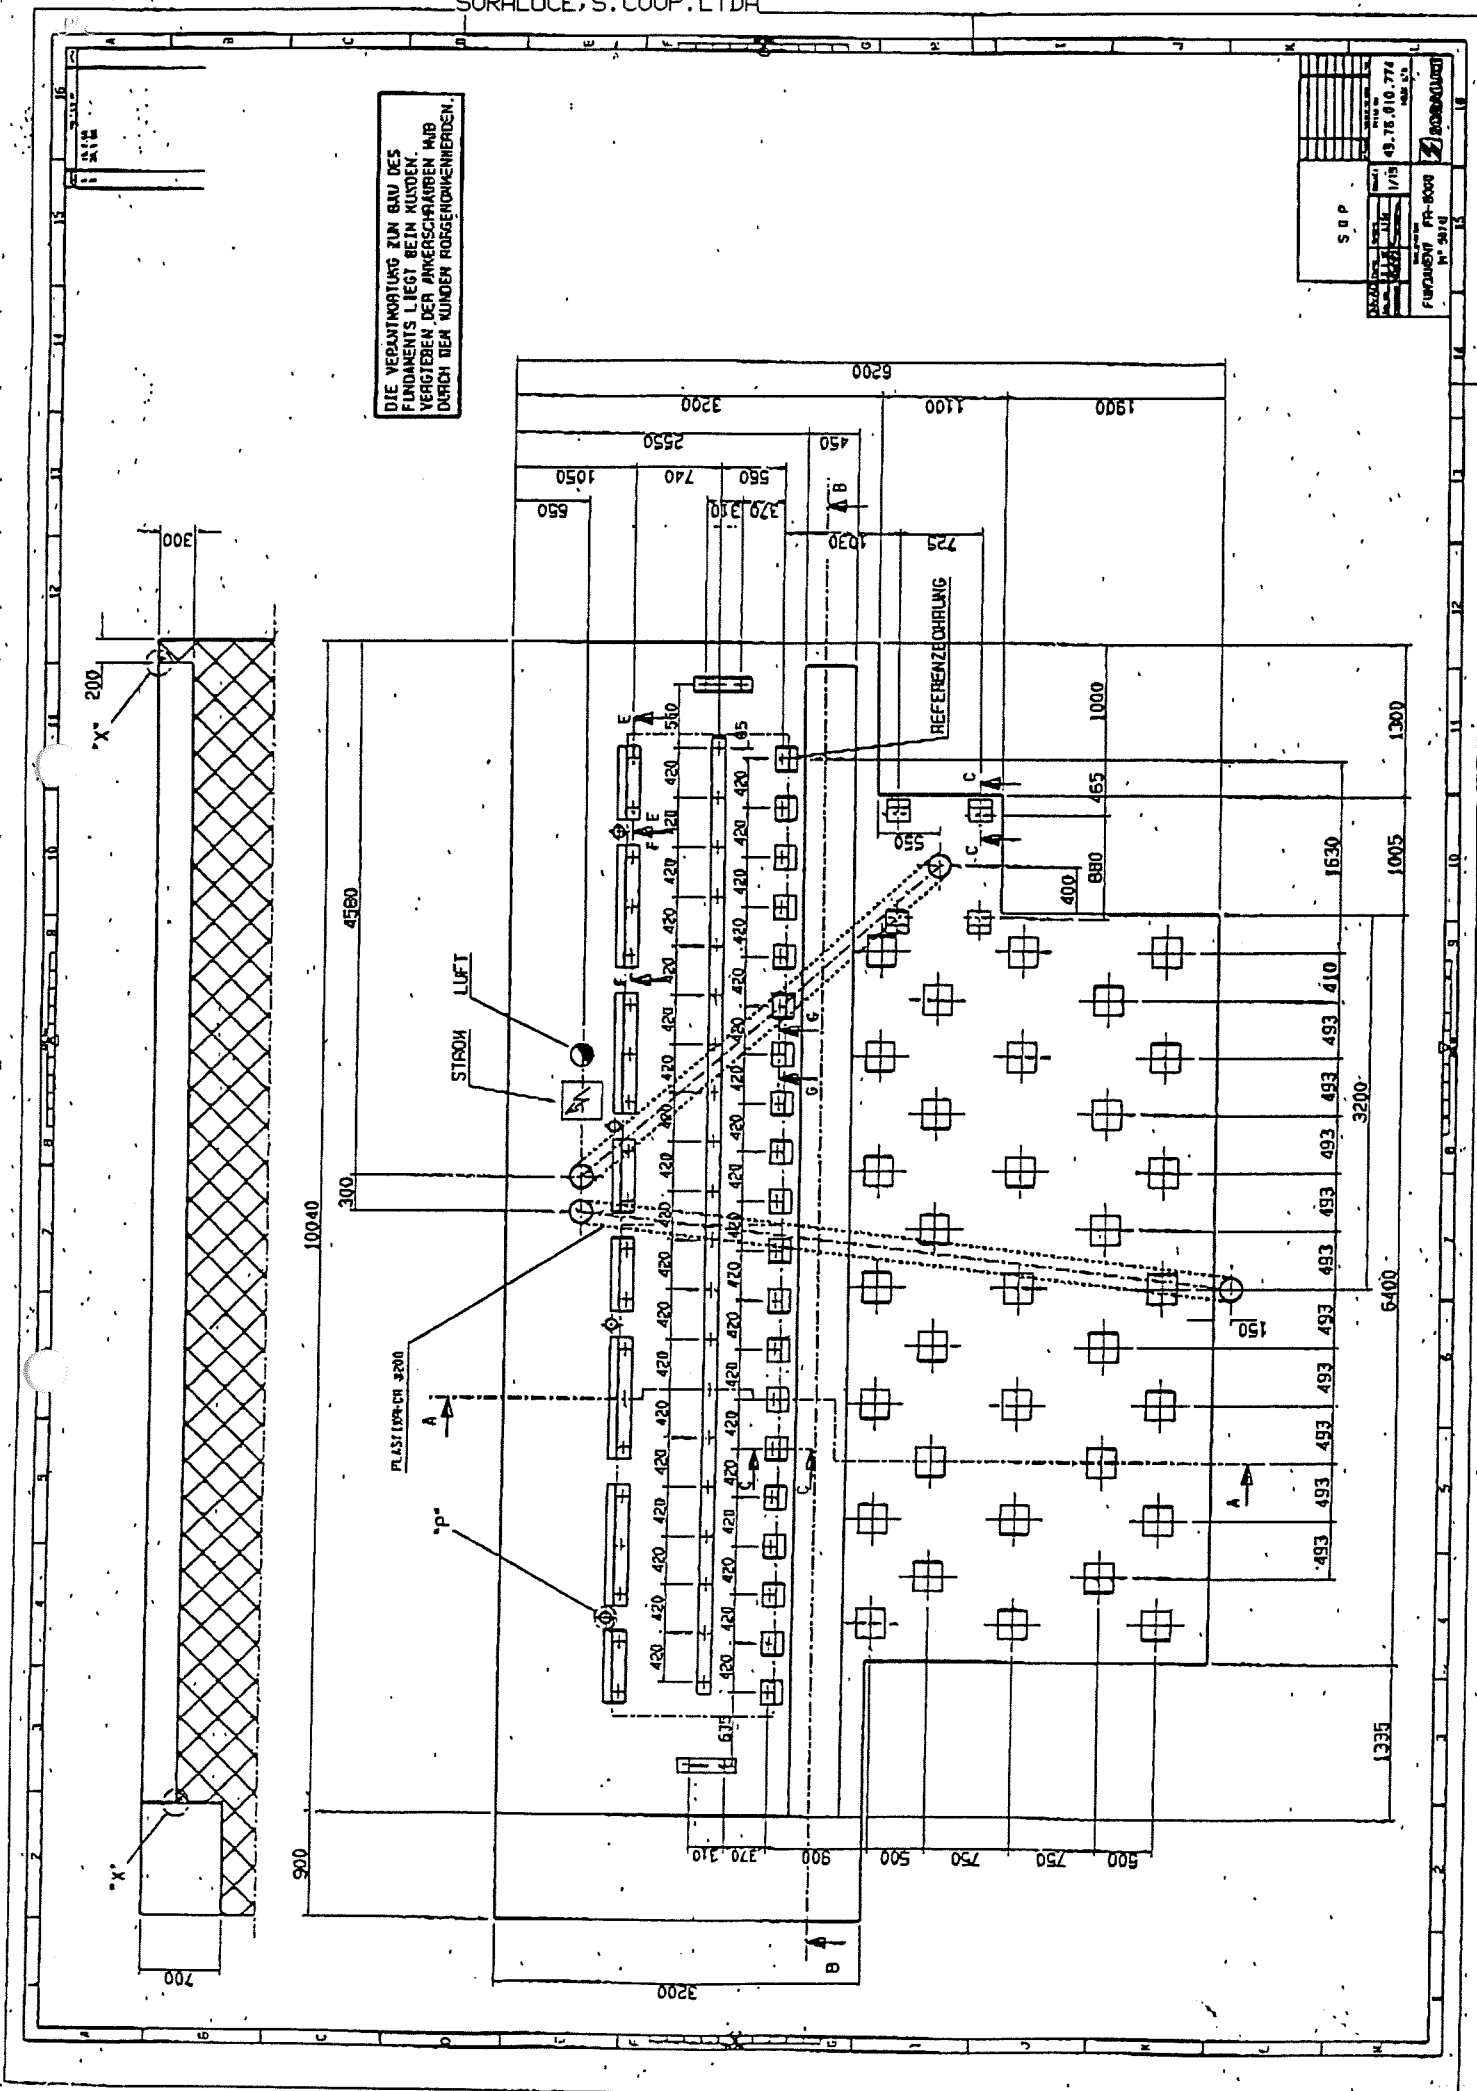

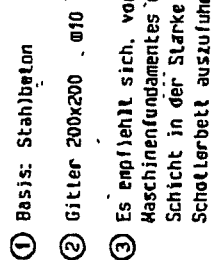

DIE VERANTWORTUNG ZUM BAU DES
FUNDAMENTS LIEGT BEIM KUNDEN.
VERGIEßEN DER ANKERSCHRAUBEN MUß
DURCH DEN KUNDEN NACHGENOMMEN WERDEN.

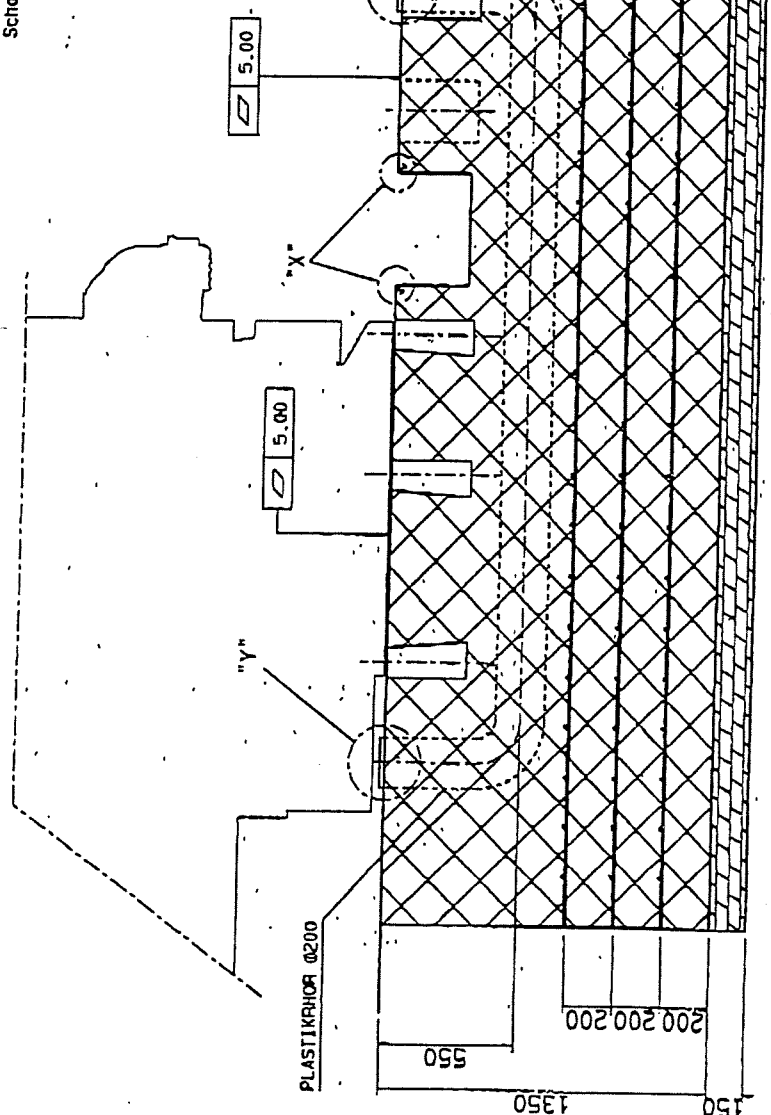

SECTION A--A

